


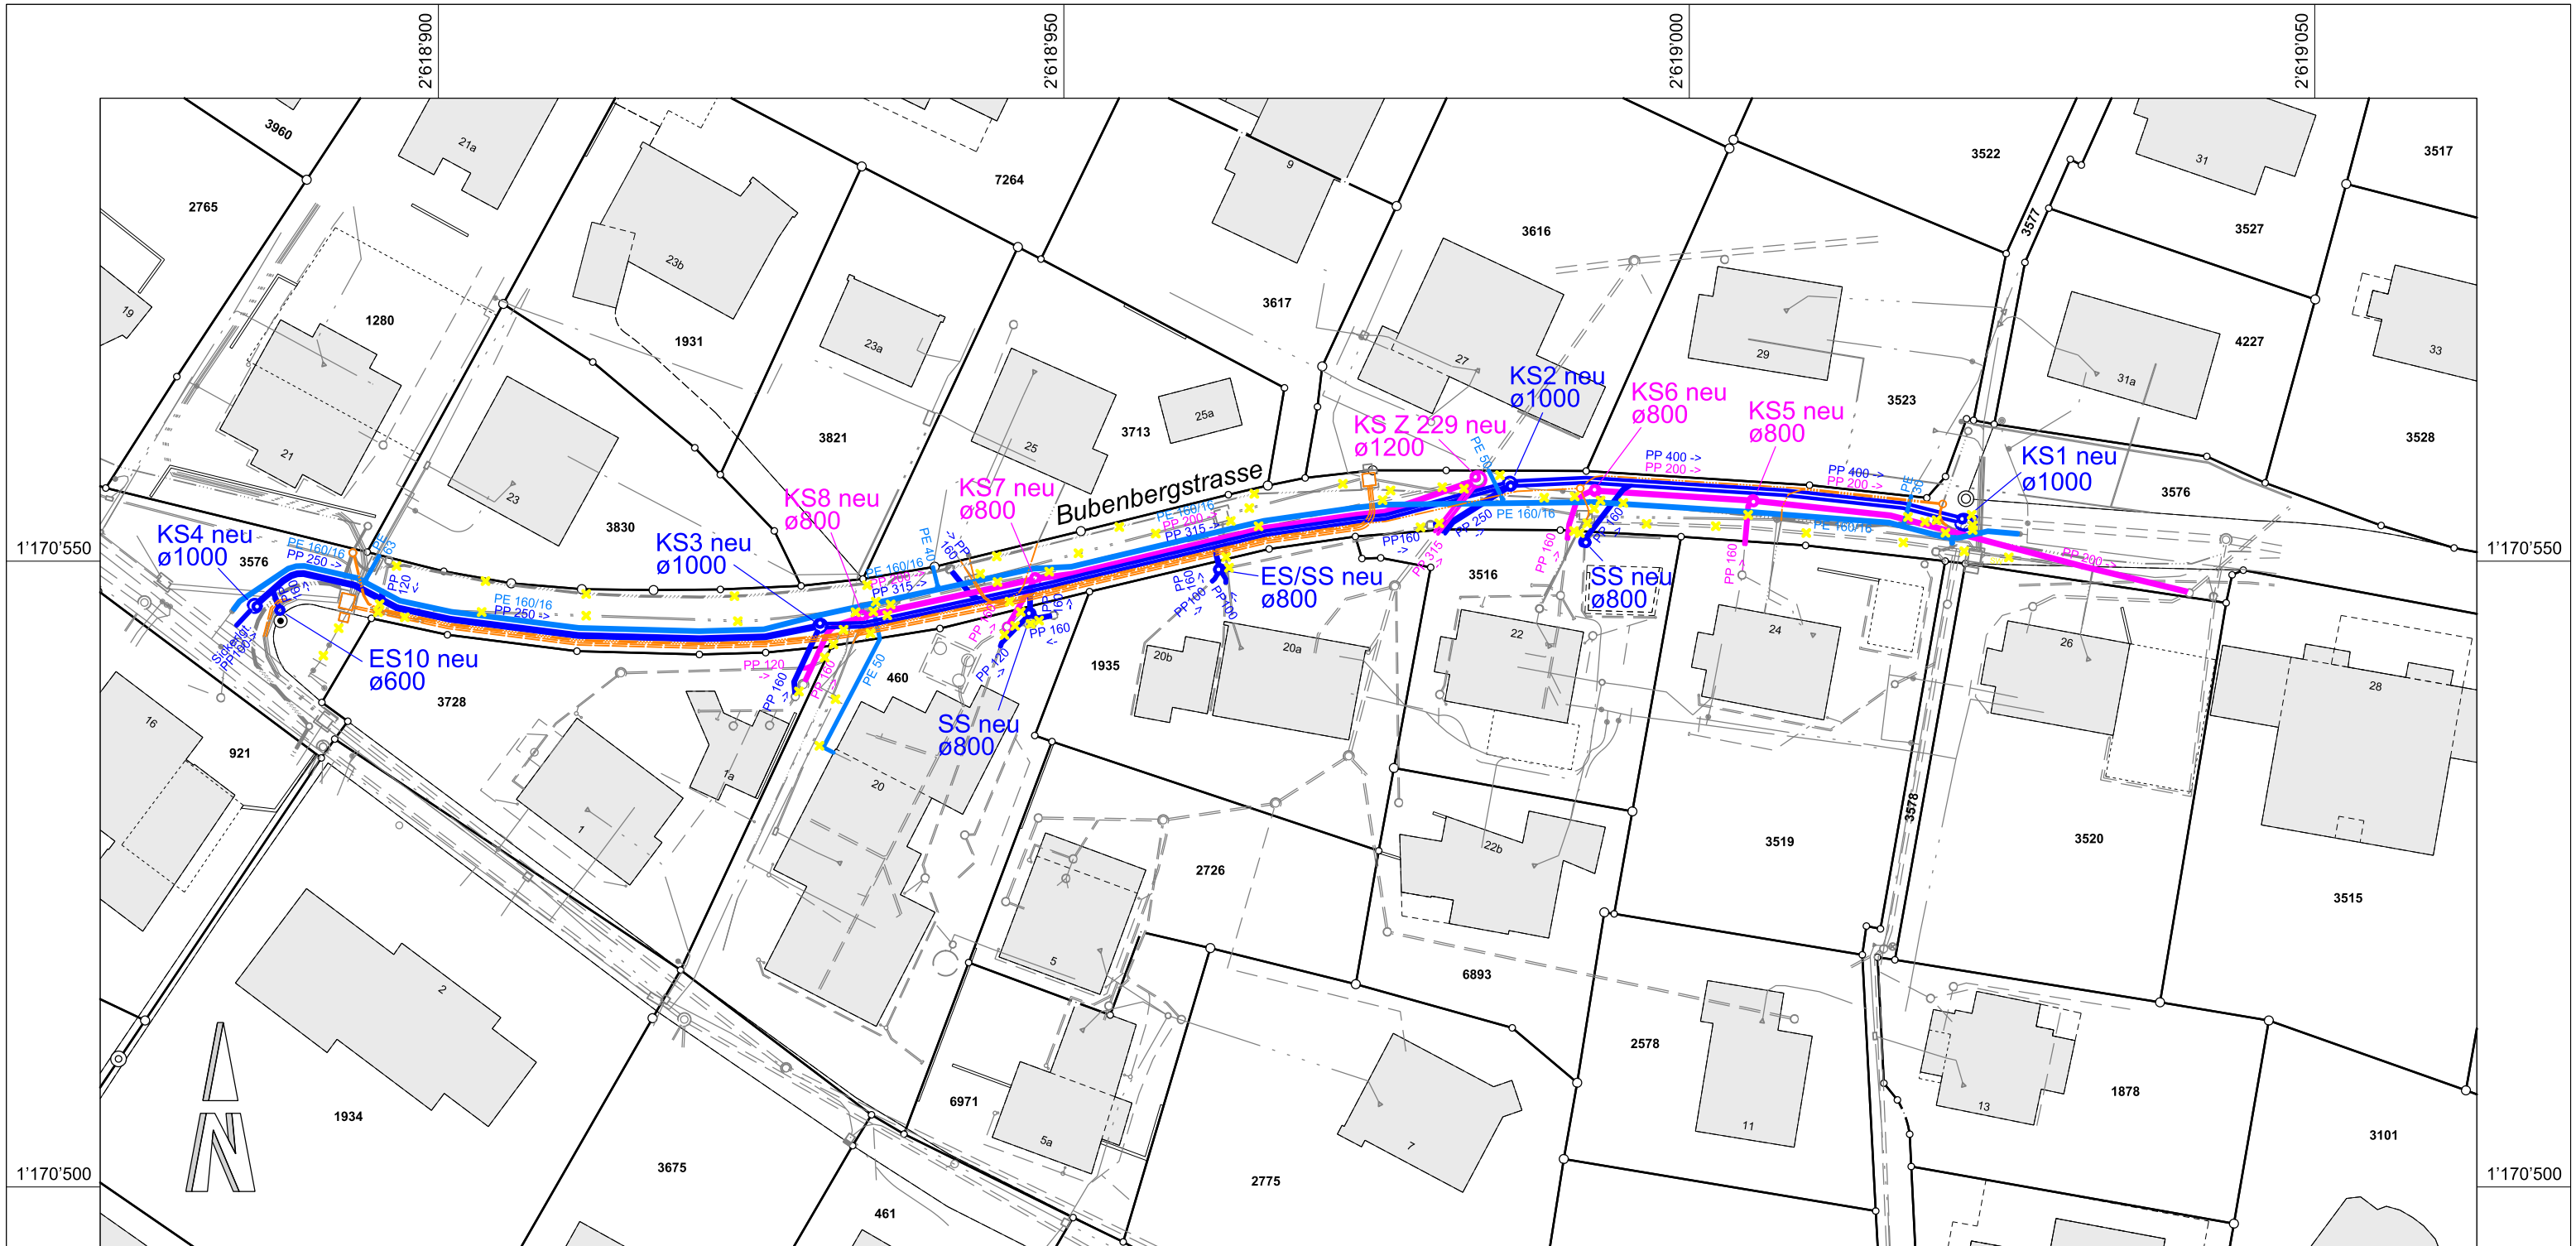

Trennsystem Bubenbergstrasse 21-26

Projektgemeinschaft:
Gemeinde Spiez / Abteilung Tiefbau/Werkhof (Lead)
WVG Aeschi-Spiez

Übersicht 1:500

Stand: 10.03.22



Projektverfasser:



Emch+Berger AG Bern
Niederlassung Spiez
Seestrasse 7
CH-3700 Spiez
Tel. +41 33 650 75 75
www.emchberger.ch