




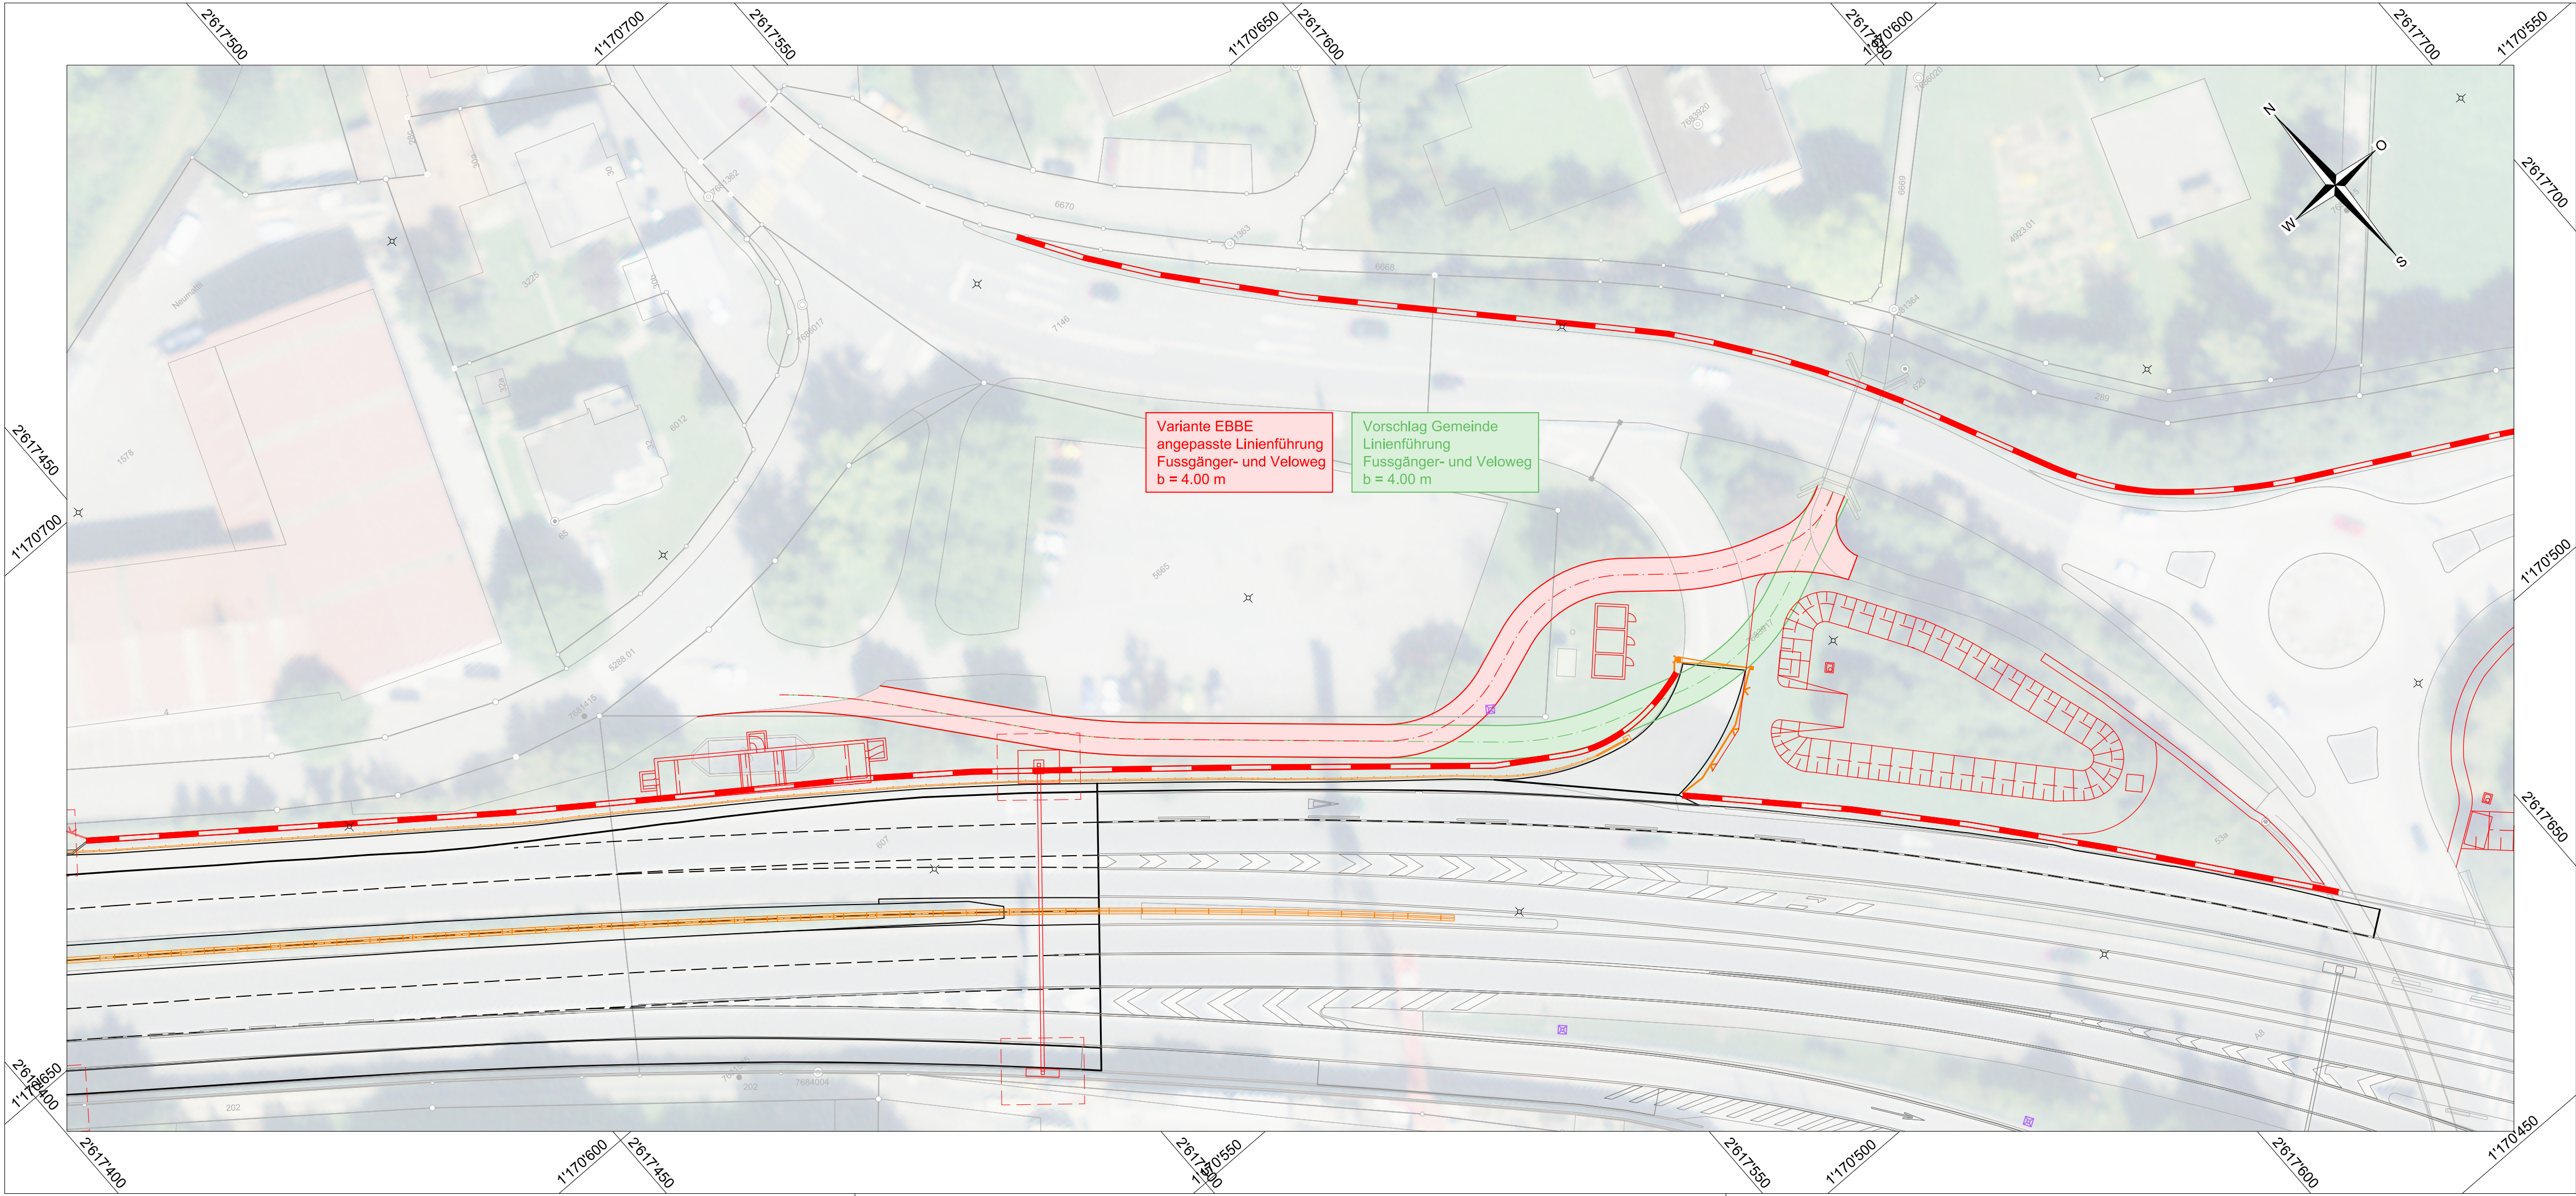


Schweizerische Eidgenossenschaft
Confédération suisse
Confederazione Svizzera
Confederaziun svizra

Eidgenössisches Departement für
Umwelt, Verkehr, Energie und Kommunikation UVEK
Bundesamt für Strassen ASTRA

Nationalstrassen

N06, N08 / Thun Süd - Spiez (Wimmis)

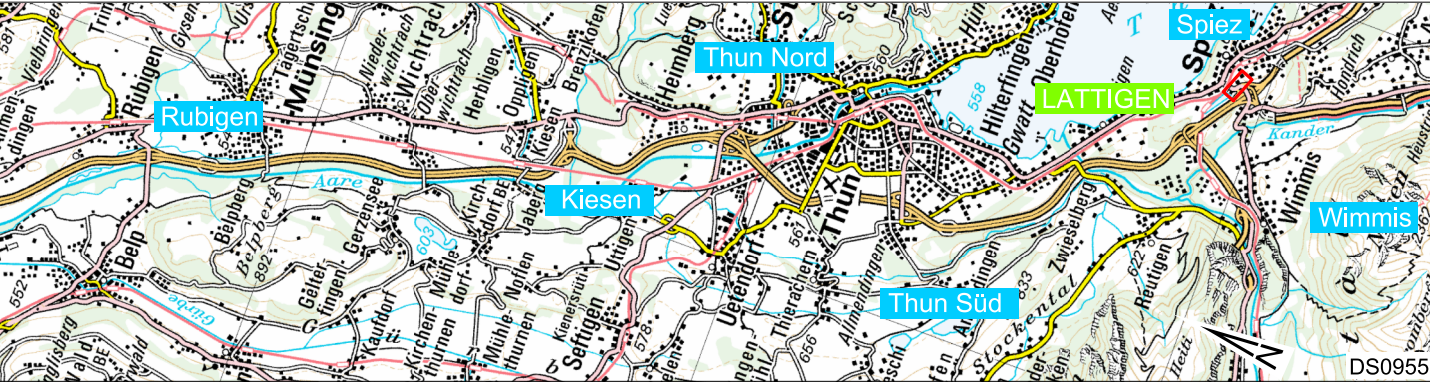

EP Rubigen - Thun Nord / Thun Nord - Spiez

Unterhaltsabschnitt:	40 / 52	Kurzbezeichnung:	N06.40-001
Teilprojekt:	TP12 Zwieselberg TP13 Gesigen	Inventarobjekt-Nr.:	02.06.40.320.01 / x.02 02.08.52.320.01 / x.02
Projekt-Nr:	080294/080295	Betroffener Kanton:	Bern
Unterhaltskilometer:	N06 km 30.80 - 41.80 N08 km 0.00 - 1.40	Betroffene Gemeinden:	Spiez

Massnahmenprojekt

Detailplan Velo- und Fussgängerweg Neumatte

Situation 1:500

Anschluss Spiez

Entwurf 01.03.2019

Projektverfasser:



IGP-1 / Rubigen-Kiesen, Thun Süd-Spiez/Wimmis
Emch+Berger AG Bern / Locher Ing. AG / Rothpletz, Lienhard + Cie AG / Geotechnisches Institut AG

Plan erstellt bei: Emch+Berger AG Bern

Bürointerne Plannummer

Arbeitsplan_Veloweg_Neumatte

Rev.	Erstellt	Index A	Index B	Index C	Index D	Dokument / PlanNr. (PV):	Arbeitsplan_Veloweg_Neumatte	
Datum	01.03.2019					Visum PL-PV:	01.03.2019 / tech	
Gez.	bicy					Format:	832x297	
Gepr.	tech					Massstab:	1:500	
Projektleitung Bundesamt für Strassen ASTRA Filiale Thun Uttigenstrasse 54 3600 Thun							Eingegangen:	.
							Geprüft / Prüfung.:	.
							Freigabe:	.