
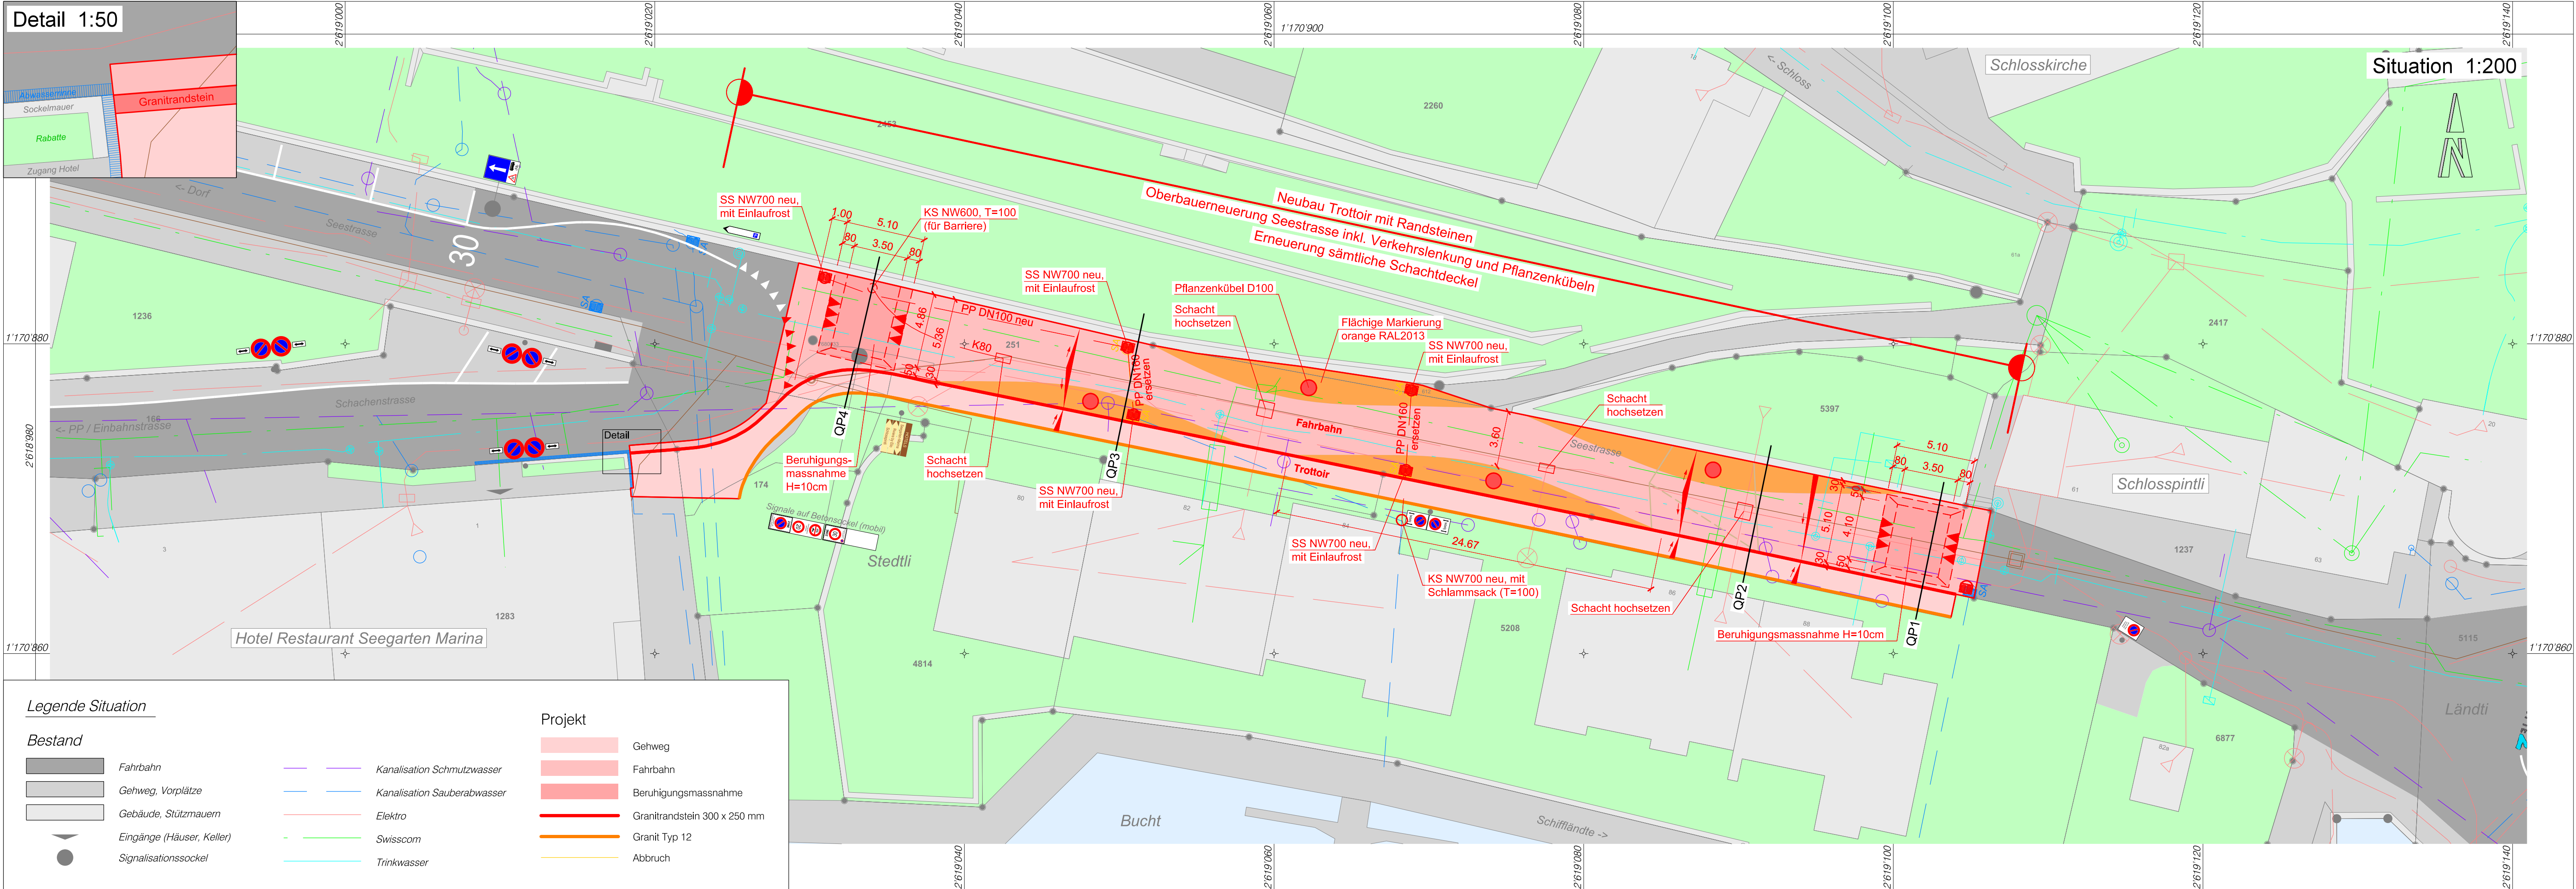
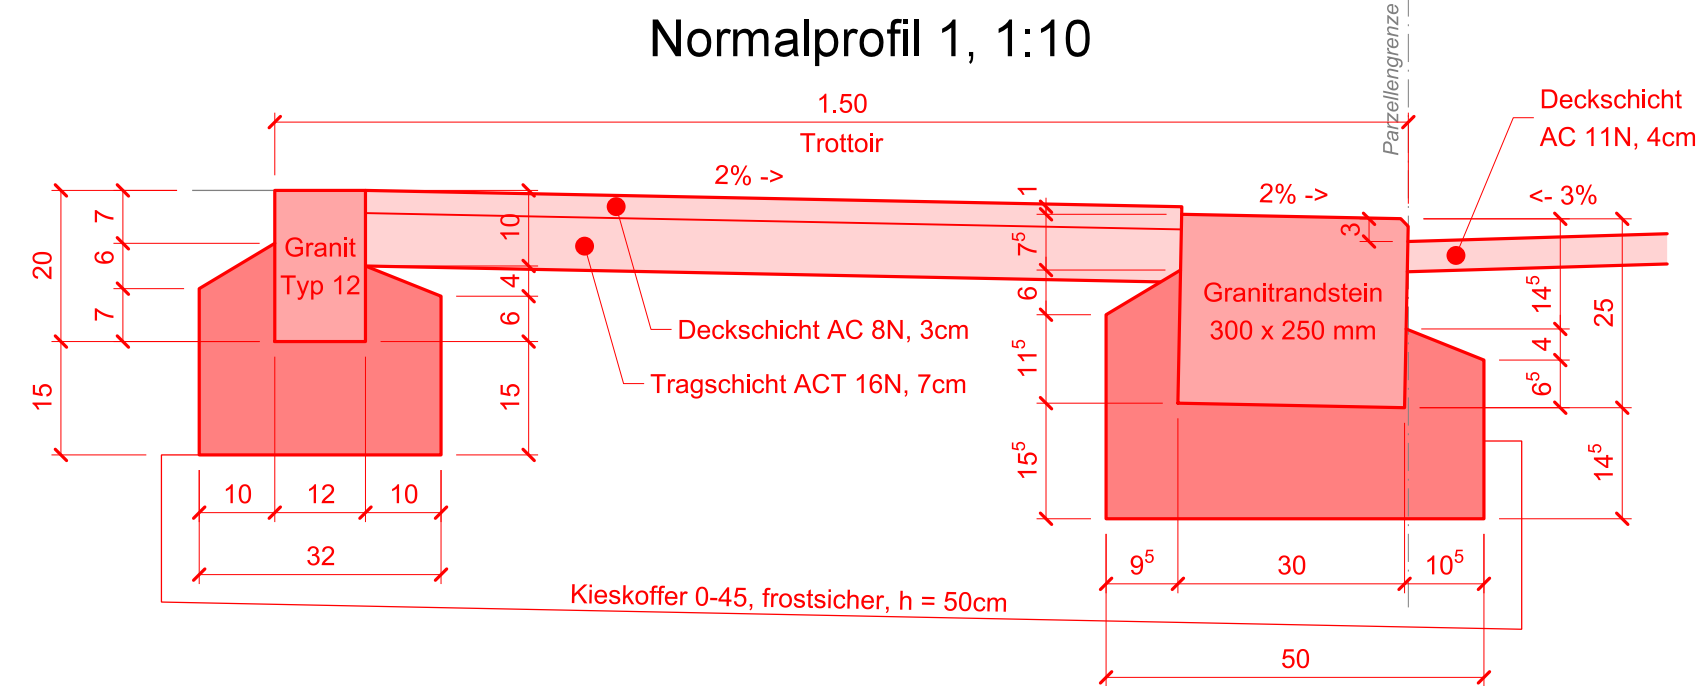
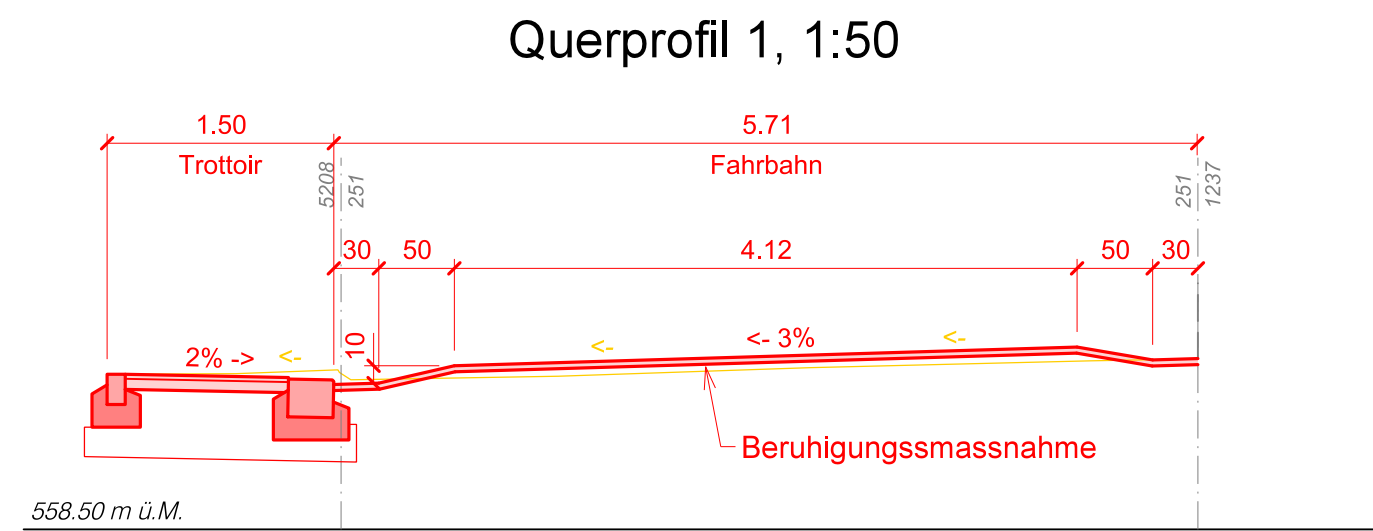
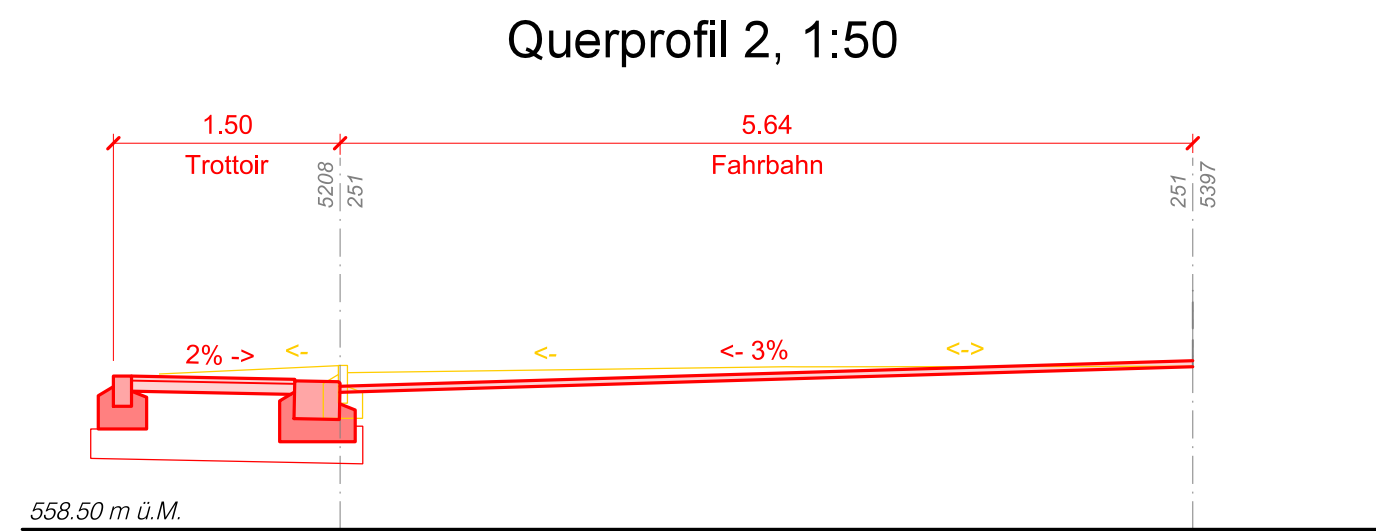
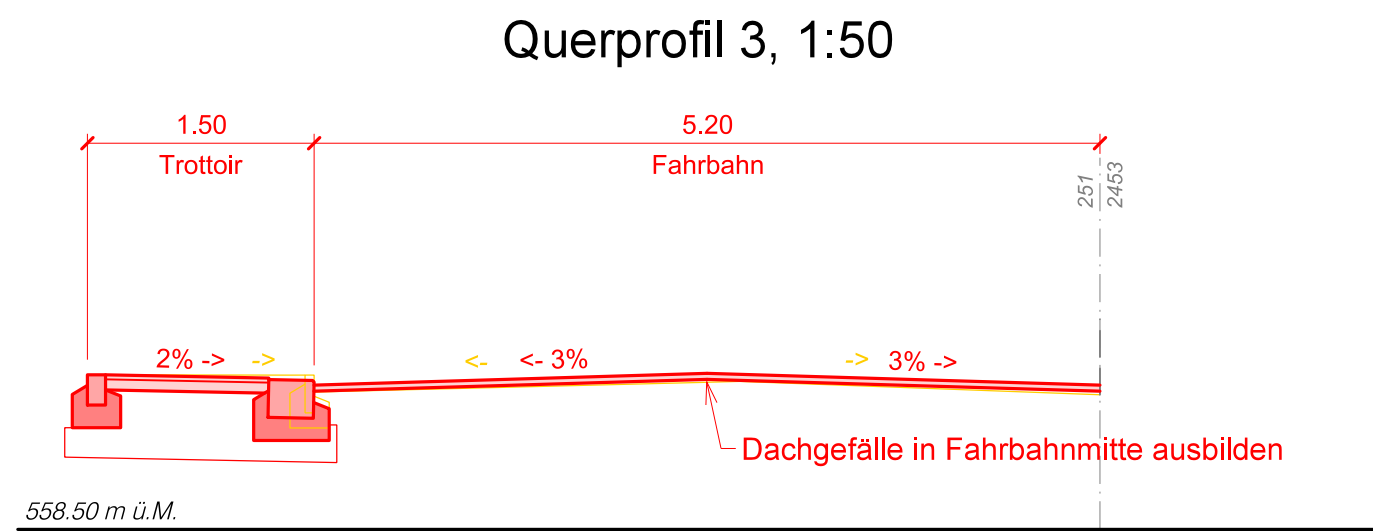


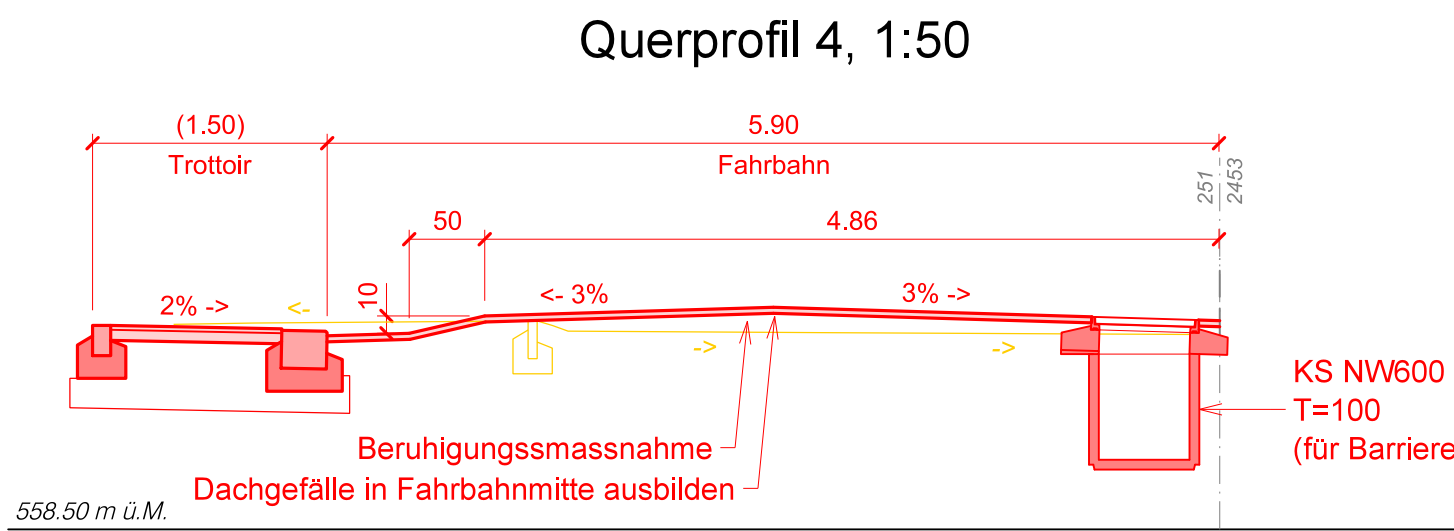

Ausführung			
Kanton	Bern	Projekt-Nr.	HT190023
Gemeinde	Spiez	Plan-Nr.	HT190023-45-02
Projekt vom	März 2019	Format	40 x 105
Plan vom	27.11.2019	Freigabe / Gezeichnet	awa / klima

Projektplan

Verkehrskonzept Seestrasse 80-88 in Spiez

Projektverfasser:

Emch+Berger AG Bern

Niederlassung Spiez

Seestrasse 7

CH-3700 Spiez

Tel. +41 33 650 75 75

www.emchberger.ch