

Genehmigungsvermerke

Mitwirkung vom	9. November - 11. Dezember 2024
Vorprüfung vom	...
Publikation im Amtsblatt	...
Publikation im amtlichen Anzeiger	...
Öffentliche Auflage vom	...
Einspracheverhandlungen am	...
Erledigte Einsprachen	...
Unerledigte Einsprachen	...
Rechtsverwahrungen	...
Beschlossen durch den Gemeinderat am	...
Beschlossen durch den Grossen Gemeinderat am	...
Angenommen an der Urnenabstimmung vom	...
Gemeindepräsidentin	Sekretärin

Jolanda Brunner Tanja Brunner

Die Richtigkeit dieser Angaben bescheinigt:
Spiez, ...

Gemeindeschreiberin

Tanja Brunner

**Genehmigt durch das kantonale Amt für
Gemeinden und Raumordnung**

**Verbindliche Waldgrenze genehmigt durch das
Kantonale Amt für Wald und Naturgefahren**

VPRPRÜFUNG

Einwohnergemeinde Spiez

Zonenplan- und Baureglementsänderung «Biomassezentrum Schluckhals»

Zonenplanänderung ZP 1
1:2'000


Die Zonen- und
Baureglementsplanänderung besteht
aus:

- Zonenplanänderung ZP 1 1:2'000
- Zonenplanänderung ZP 2 1:2'000
- Baureglementsänderung


6. Mai 2024

spiez/ueo_biomassenverwertung_schluckhals_2_07348/
4_resultate/01_ueo/05_zpâ/07348_zpâ_240506_vp/lw/mj/lm



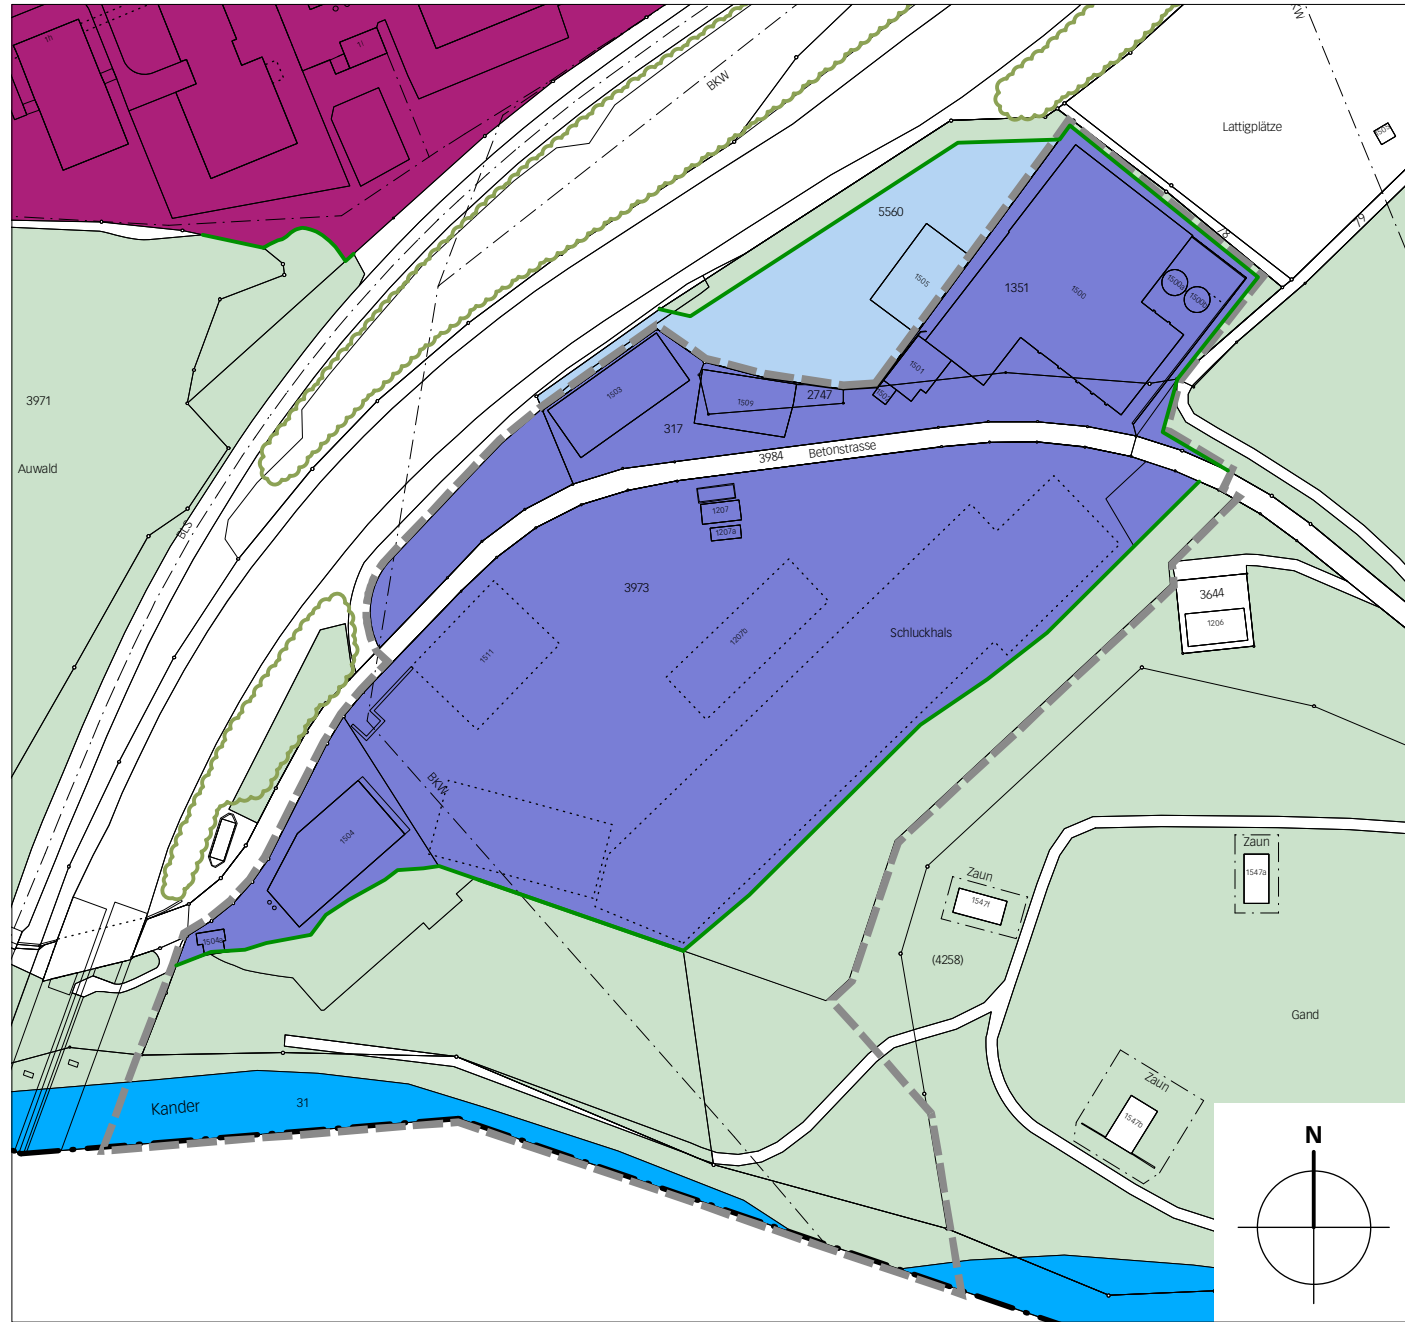

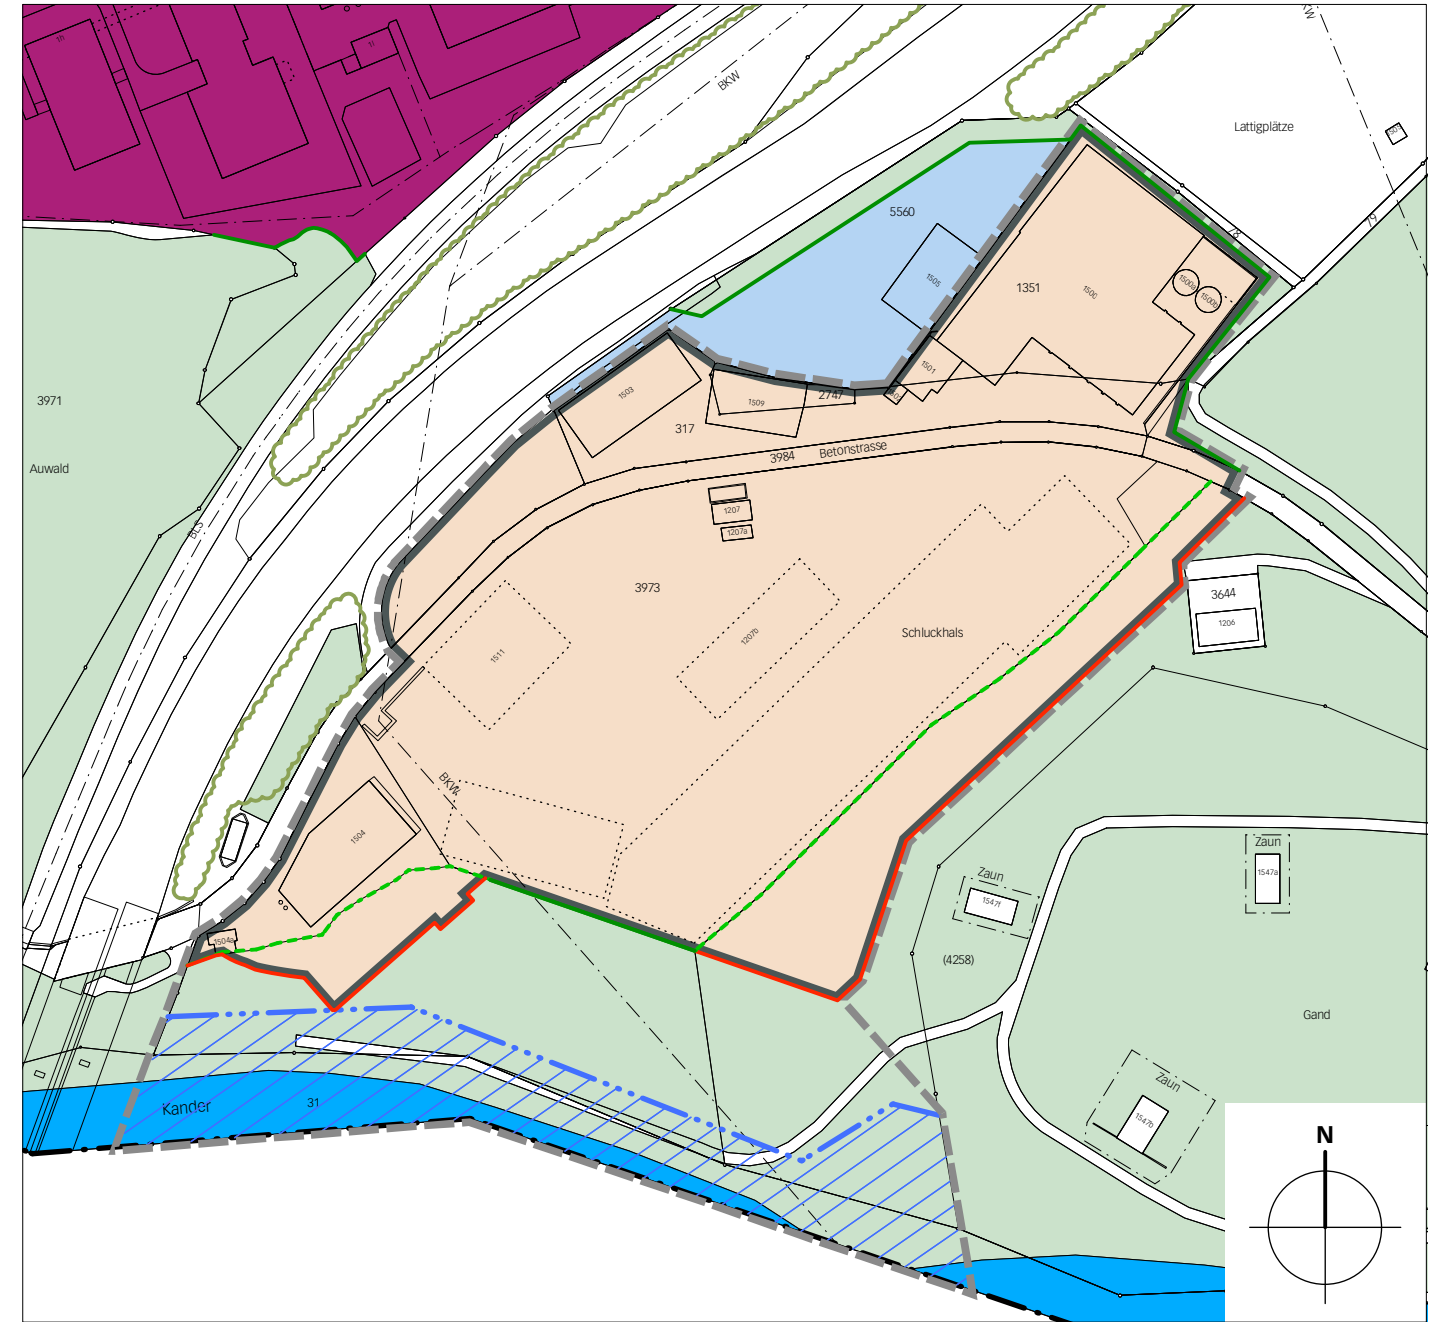


Alter Zustand



Neuer Zustand

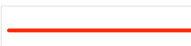

Legende

-  Perimeter der Zonenplanänderung
- Inhalte:**
-  Gewerbezone für Biomasseverwertung Schluckhals ZBV
 -  Überbauungsordnung UeO nach Art. 88 BauG
 -  aufzuhebende verbindliche Waldgrenze nach Art. 10 Abs. 2 Waldgesetz (WaG)
 -  neue verbindliche Waldgrenze nach Art. 10 Abs. 2 Waldgesetz (WaG)
 -  Wald
 -  Gewässerraum nach Art. 41a GschV (Korridor)

- Hinweise:**
-  Arbeitszone Gewerbe AG
 -  Industriezone
 -  Landwirtschaftszone LWZ
 -  Gewässer
 -  Gemeindegrenze
 -  bestehende verbindliche Waldgrenze nach Art. 10 Abs. 2 Waldgesetz (WaG)
 -  Hecke, Feld- und Ufergehölz