


Arealentwicklung ZPP Unteres Kandergrien
Gemeinde Spiez / Bauherrengesellschaft Unteres Kandergrien

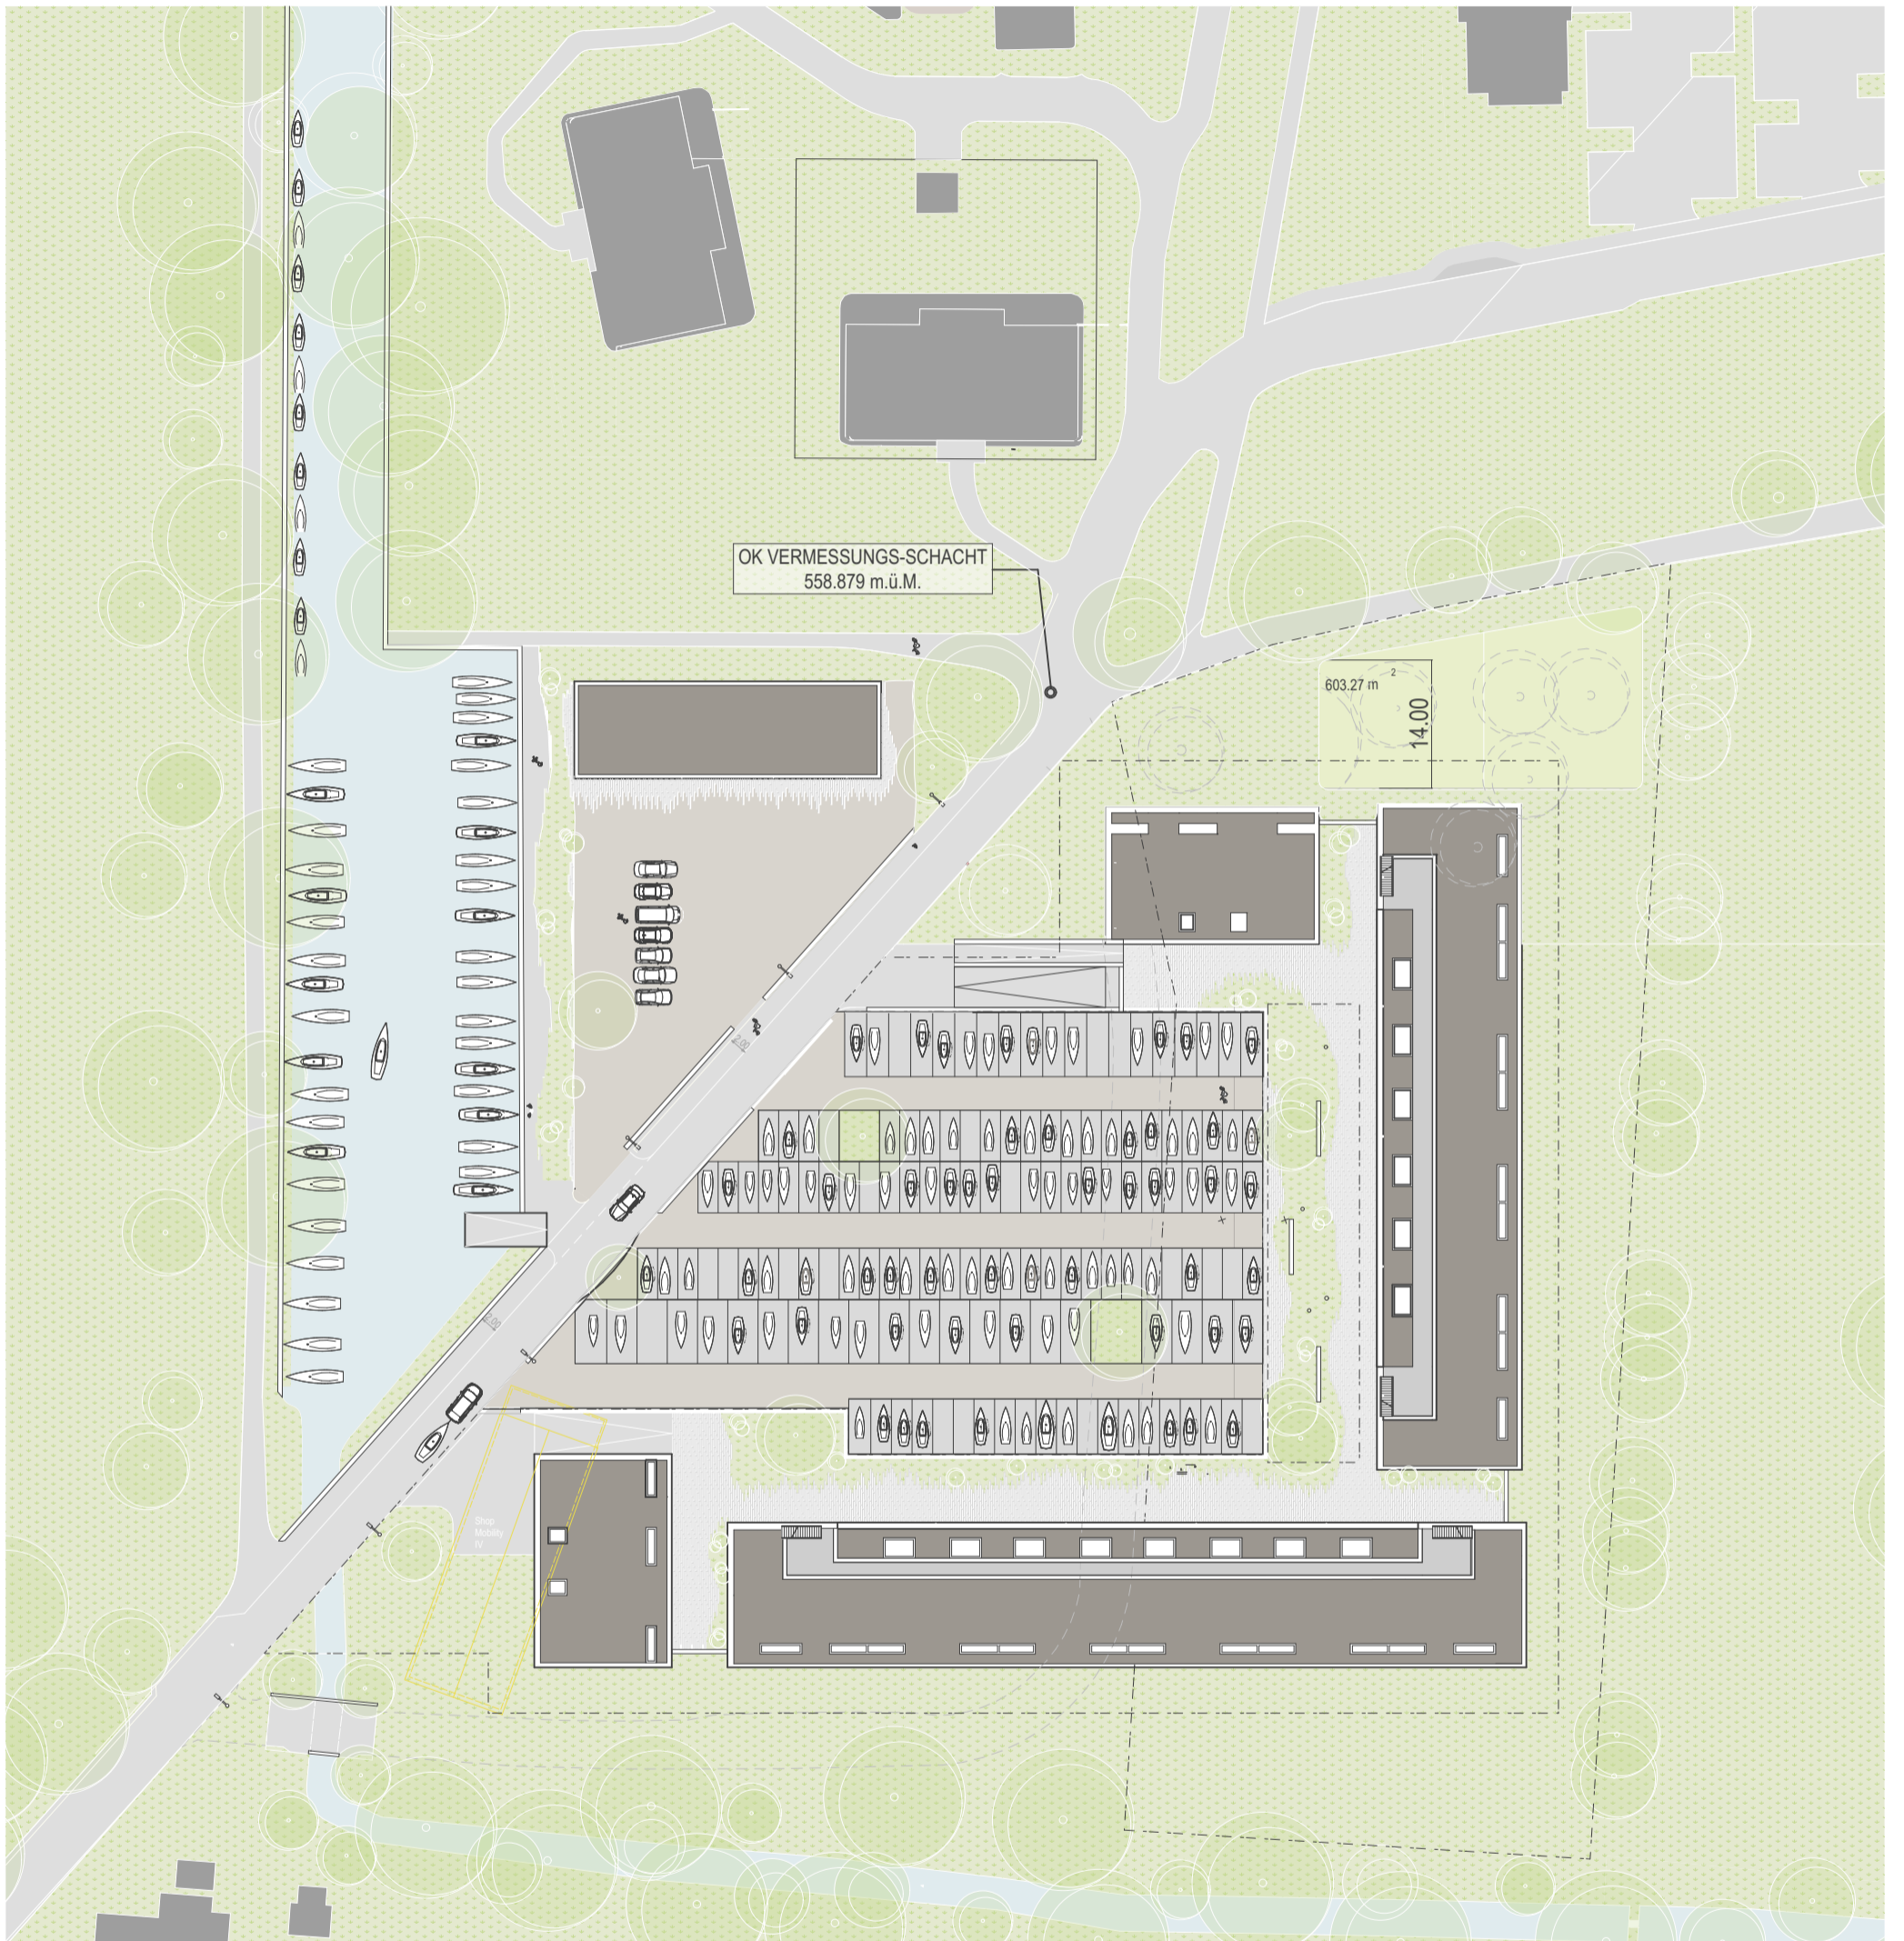

Situationsplan 1:750

