


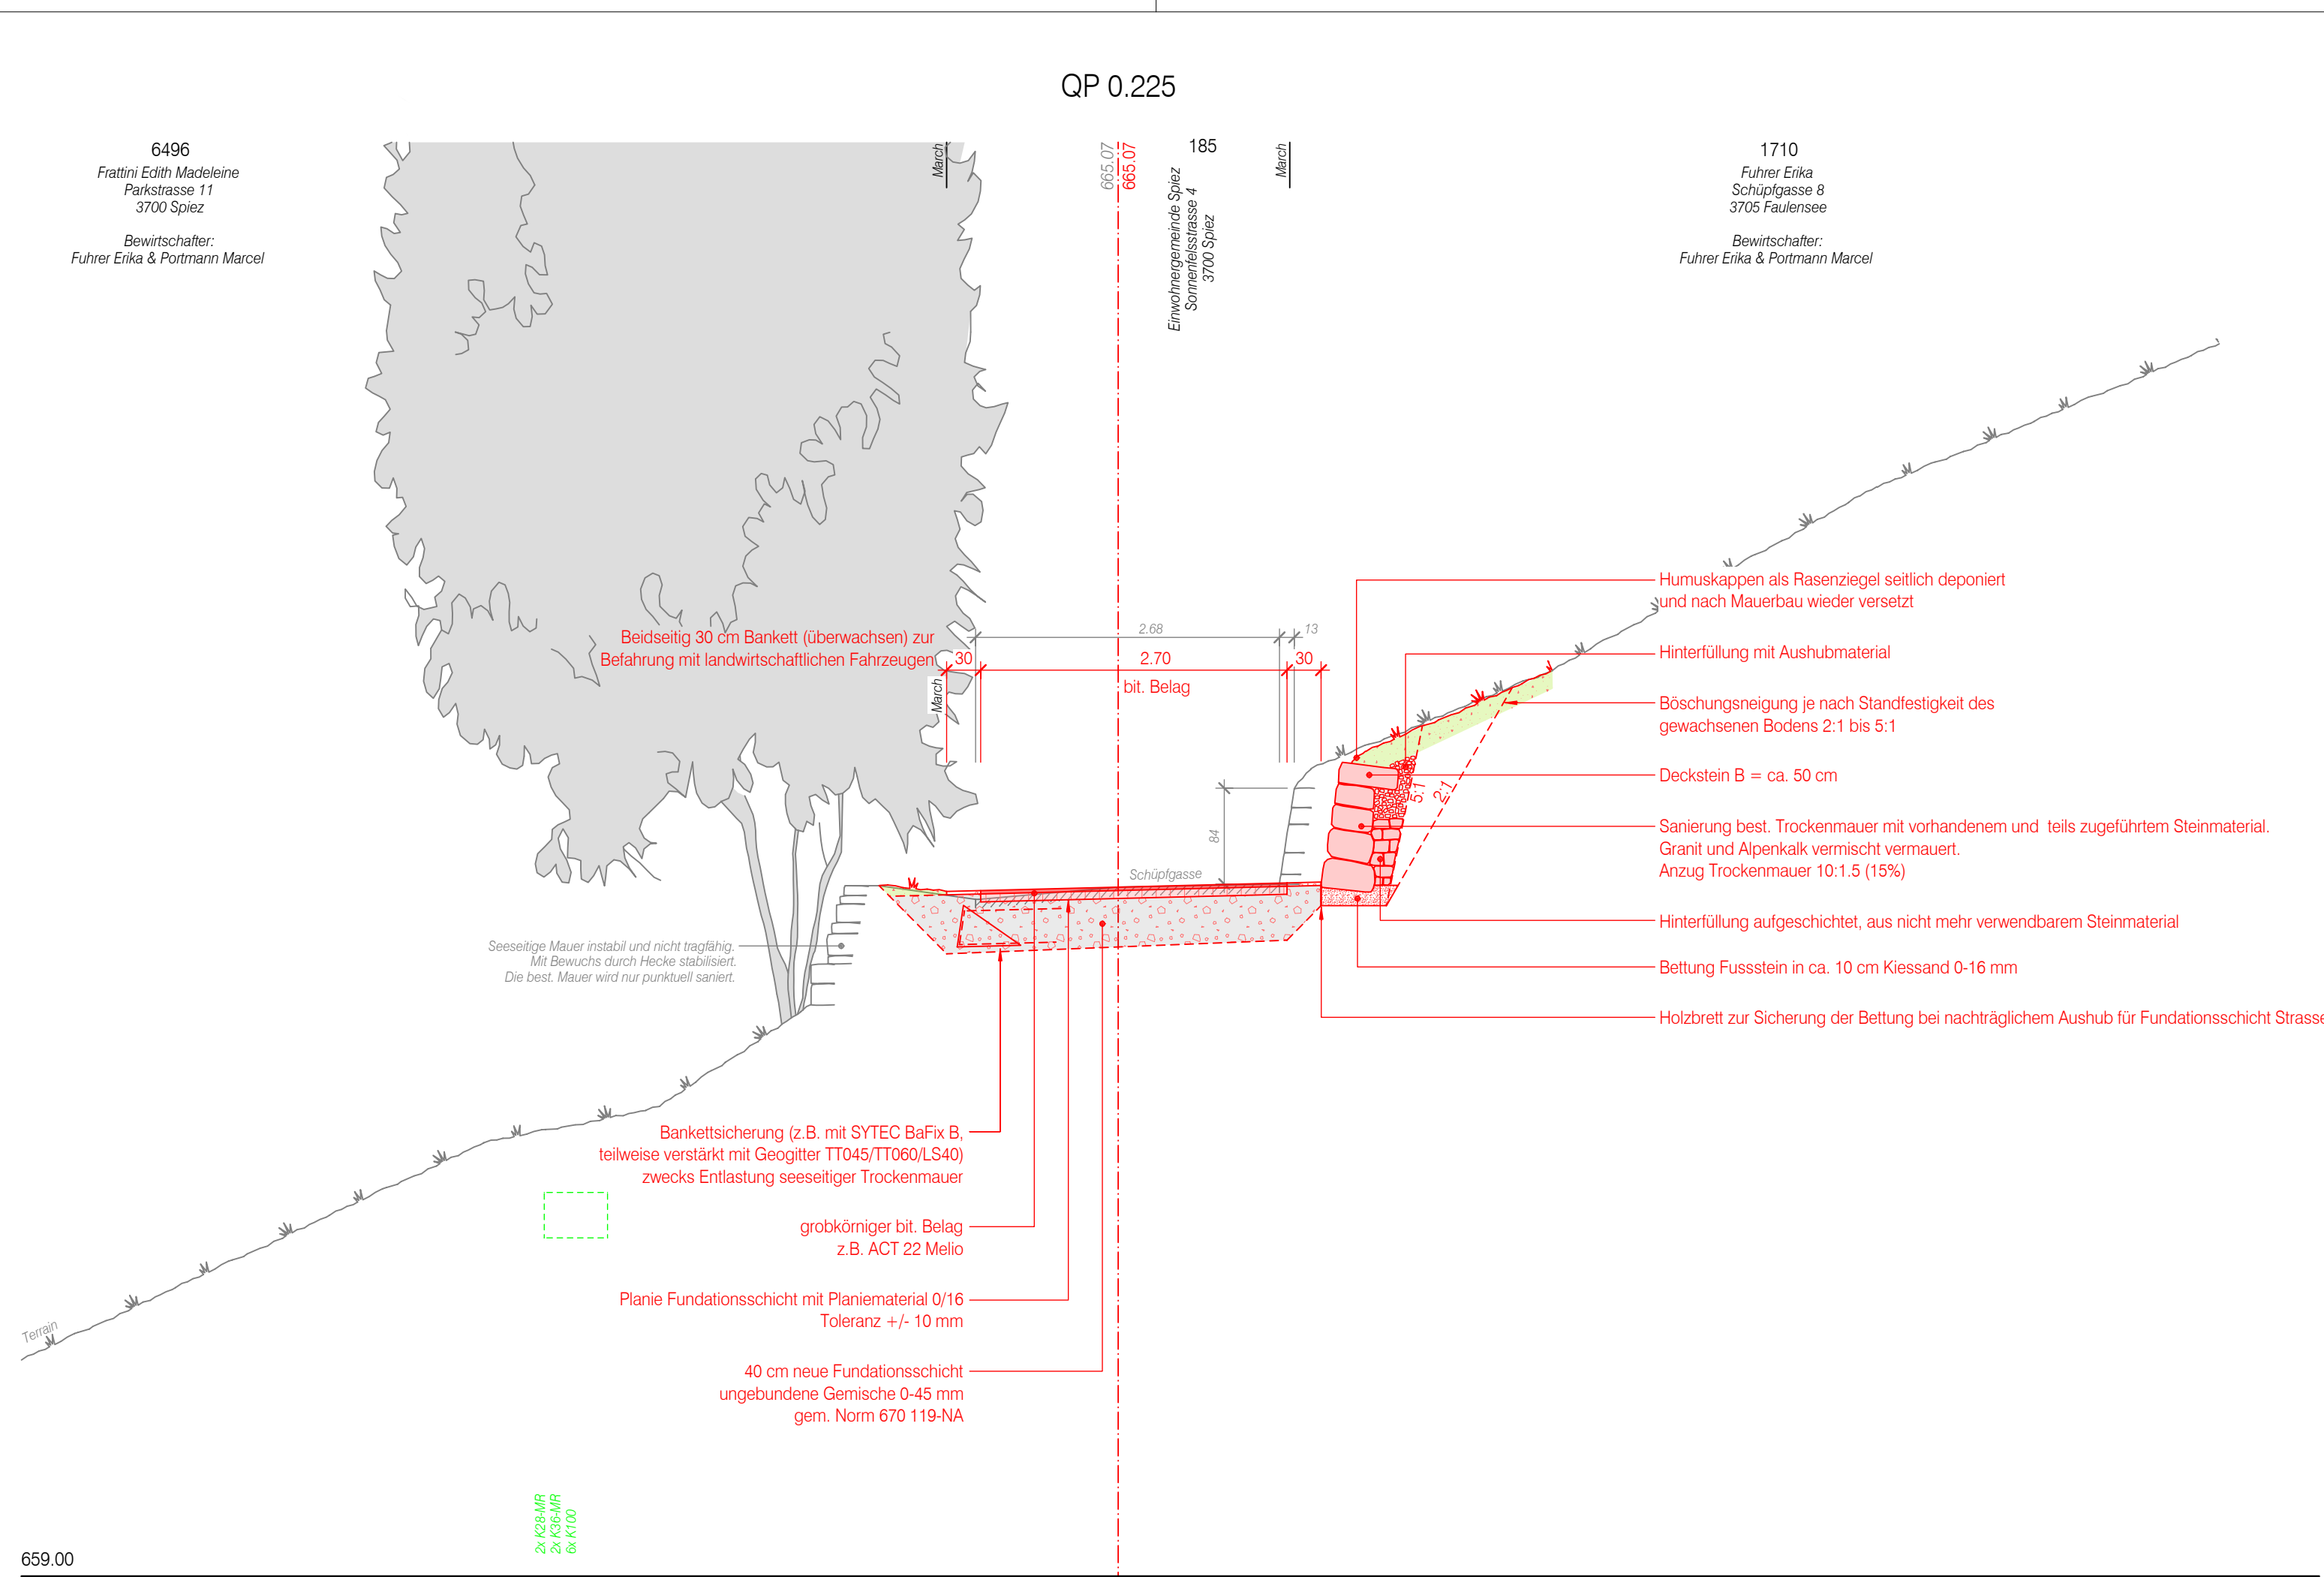


Einwohnergemeinde Spiez

Bestand / Bauprojekt

Schüpfgasse Faulensee
Sanierung Trockenmauern + Strasse

Normalprofil 1:50

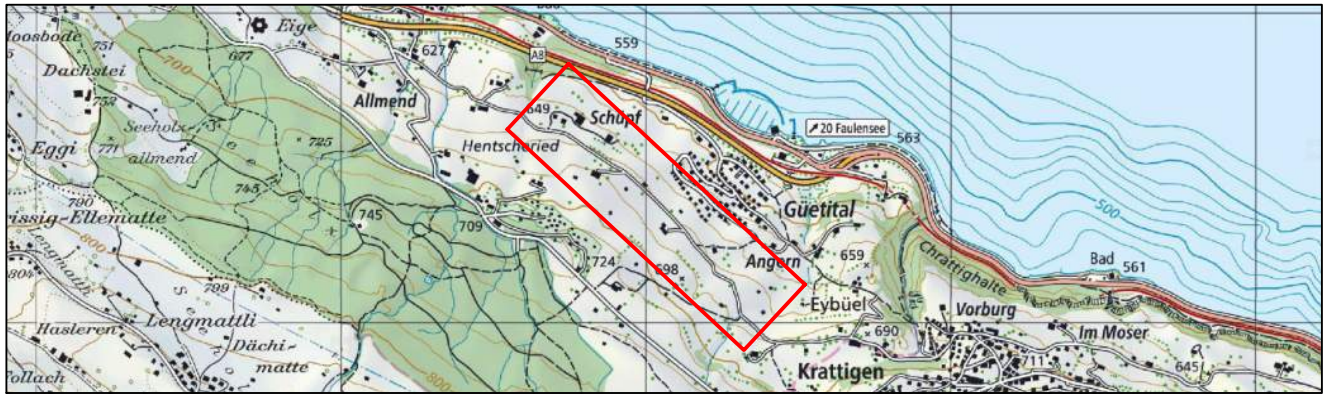

3901 - 9	Index	Datum	Gezeichnet	Freigabe	Bemerkungen
		25.11.2022	FT	HN	