



Ansicht

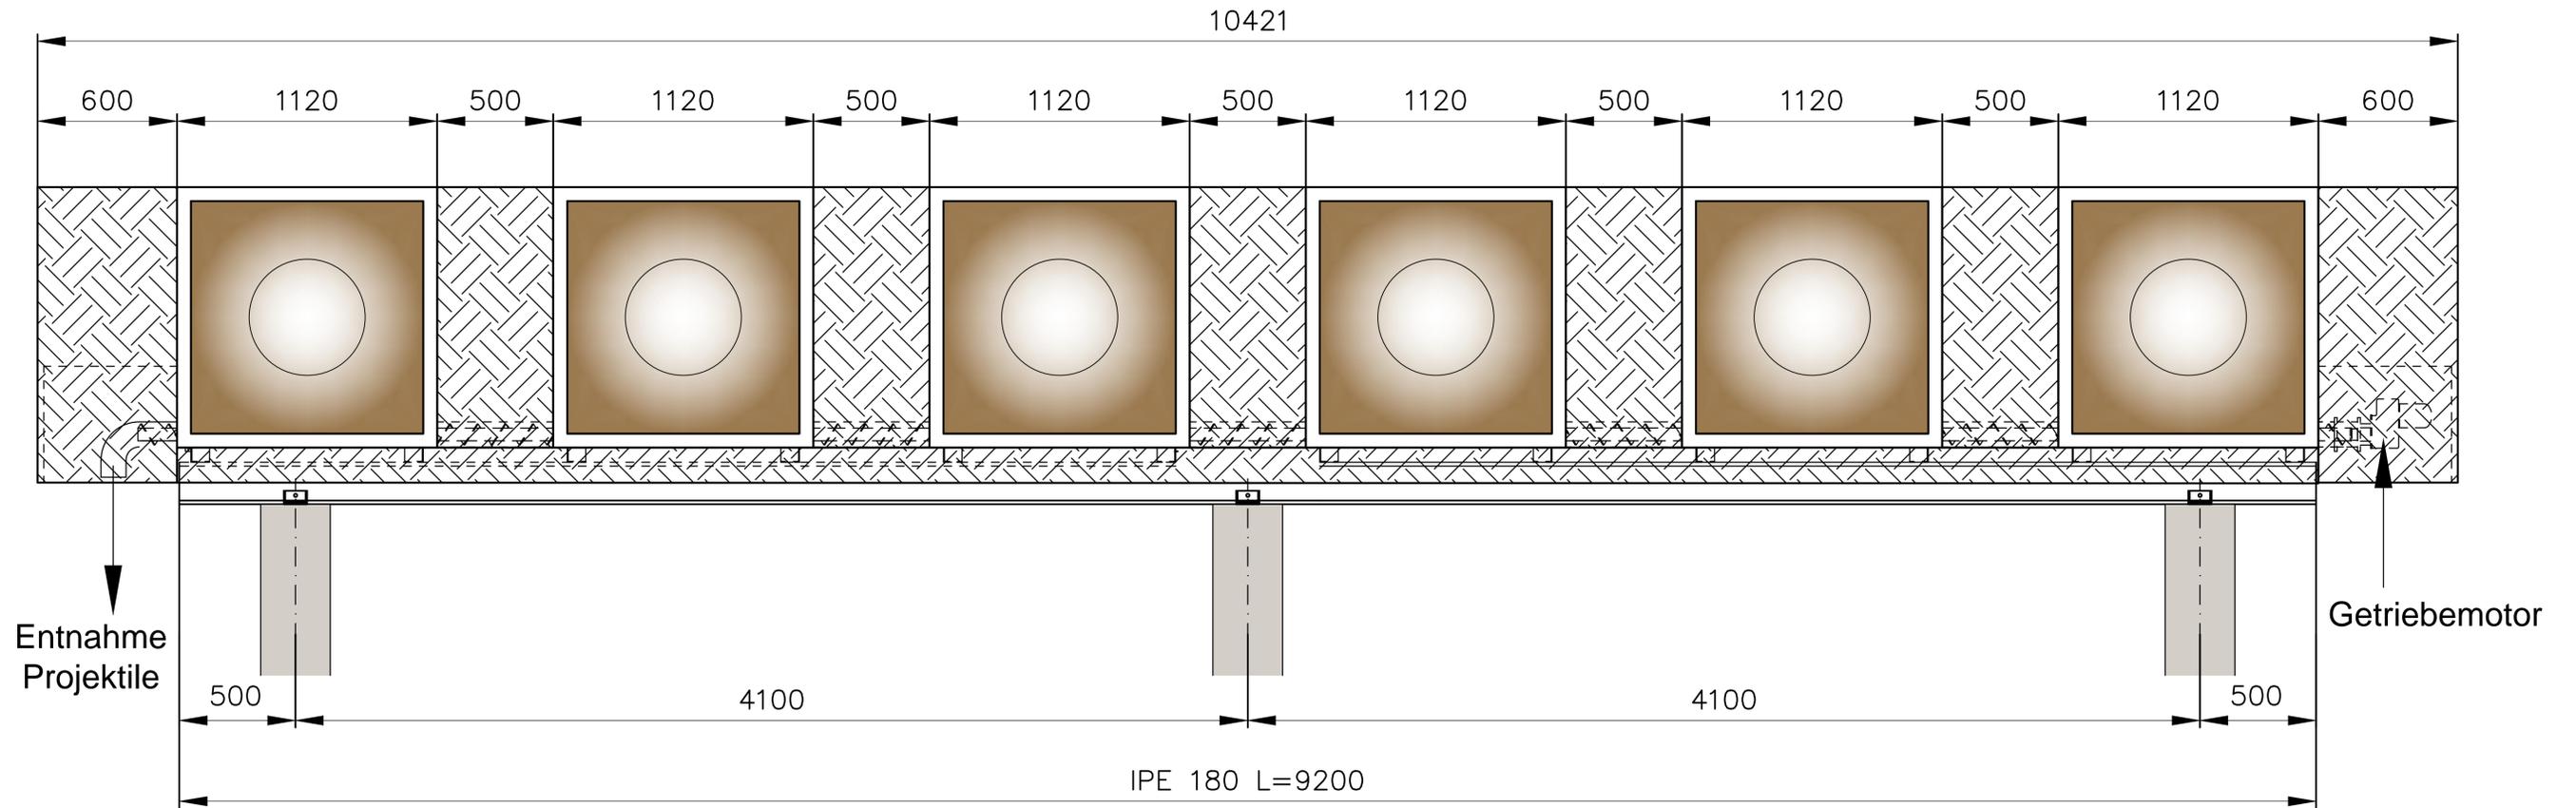

Draufsicht

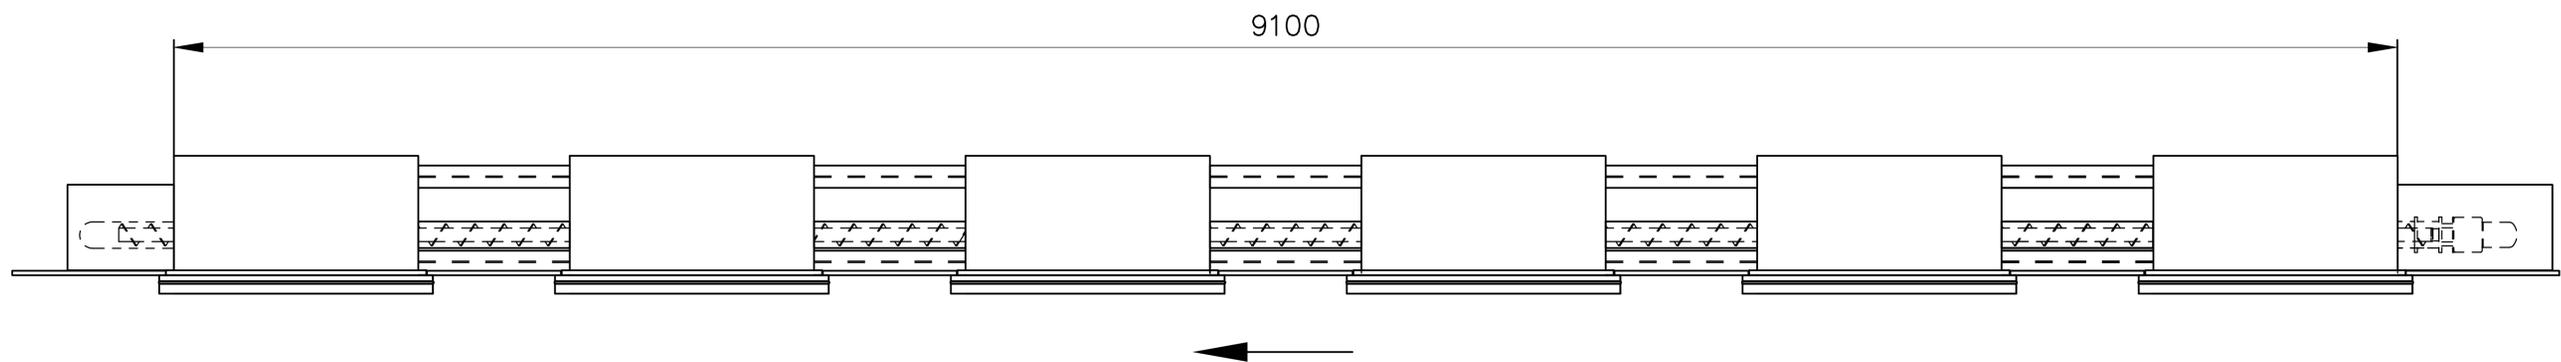

3x Streifenfundament
B/L/H = 300 x 500 x H

Bearbeitungsstand 09.07.2015

Pistole 50m (6 Scheiben)	Maßstab ---	Bearb./ Gepr.	RB
		Gez.	LuS
	Blatt/Anz.Bl. ---	Auftr.nr.	
		Masch.nr.	
		Fabrikweg 3 Jassbach CH-3673 Linden	