

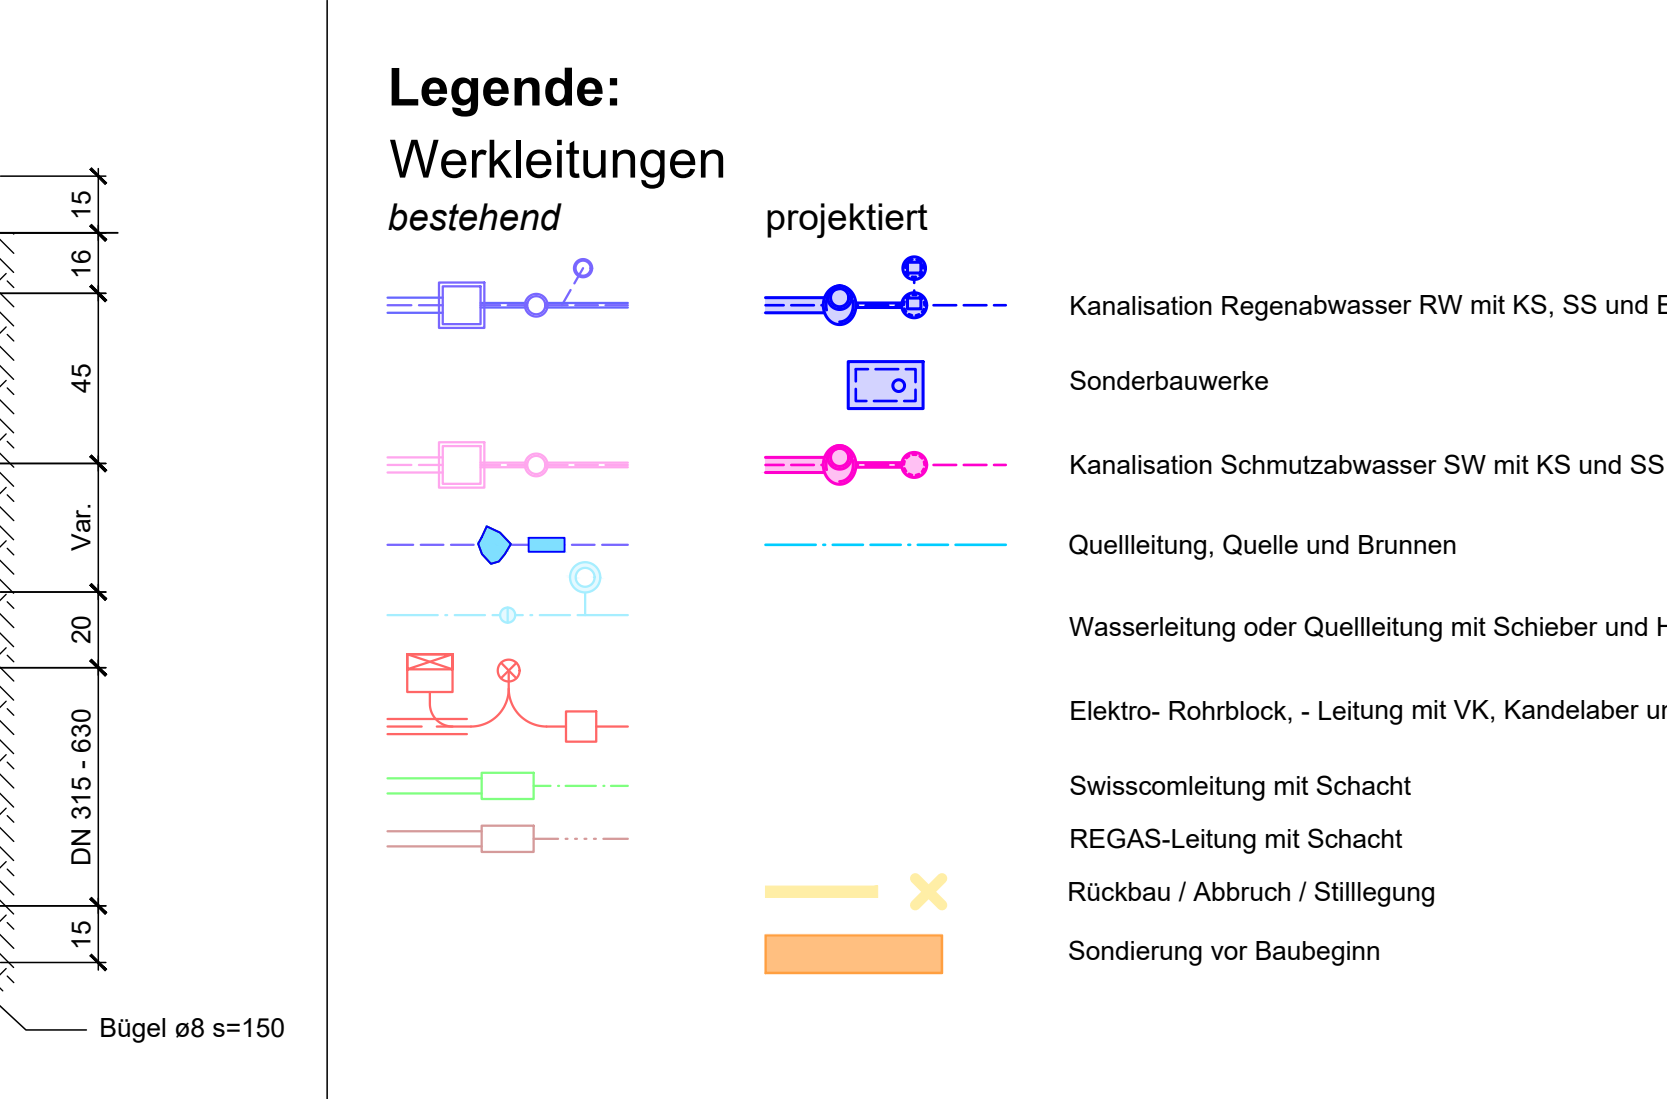
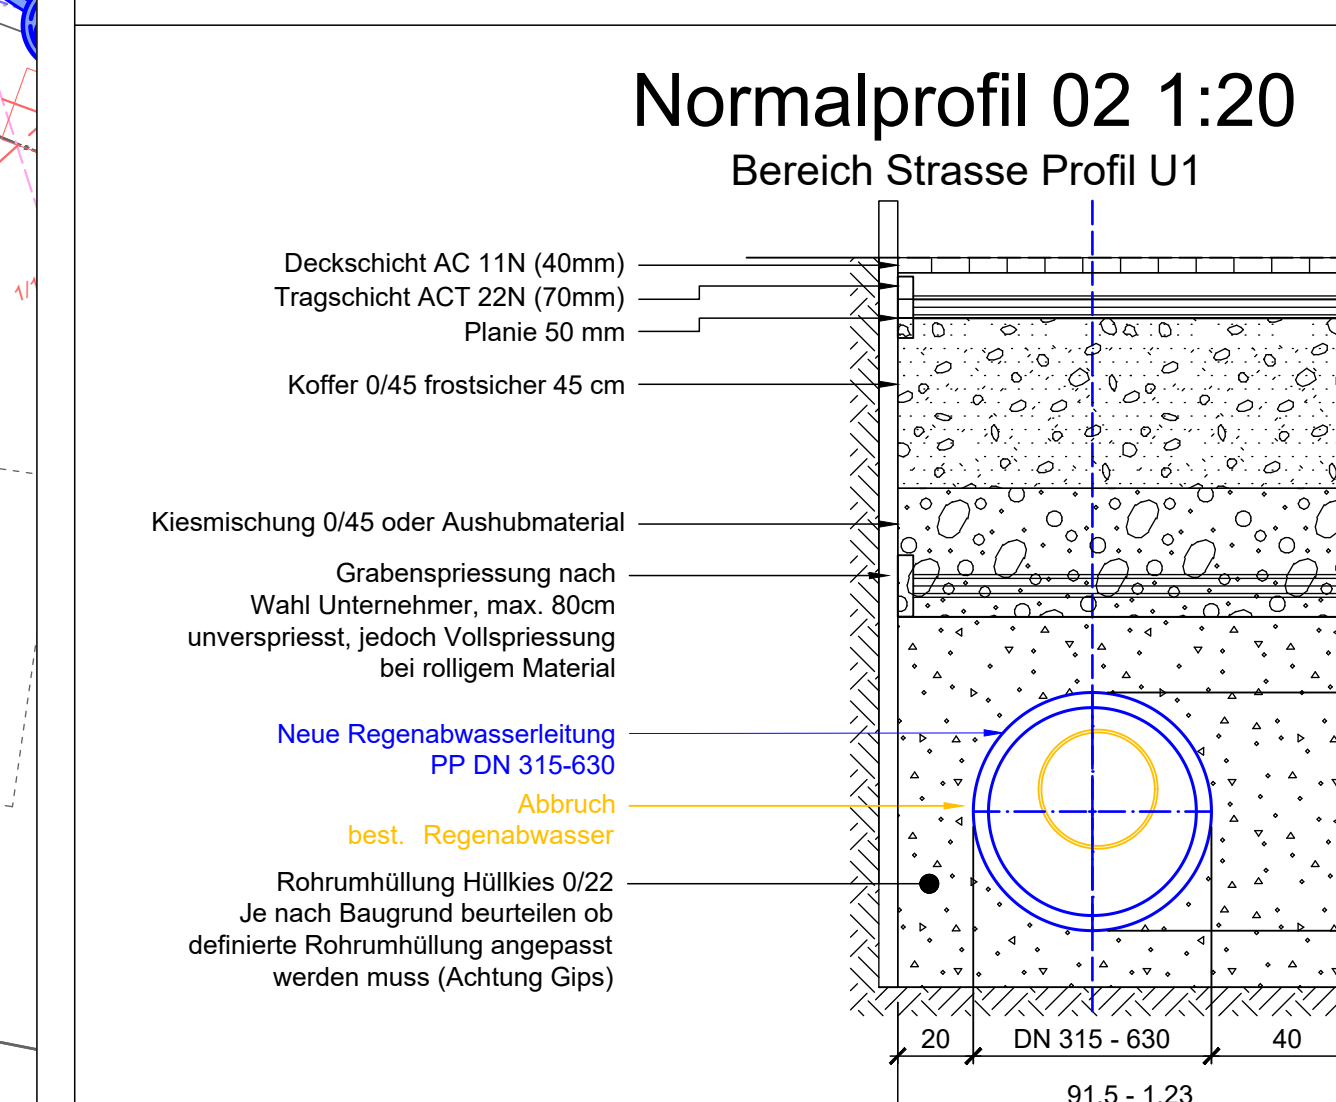
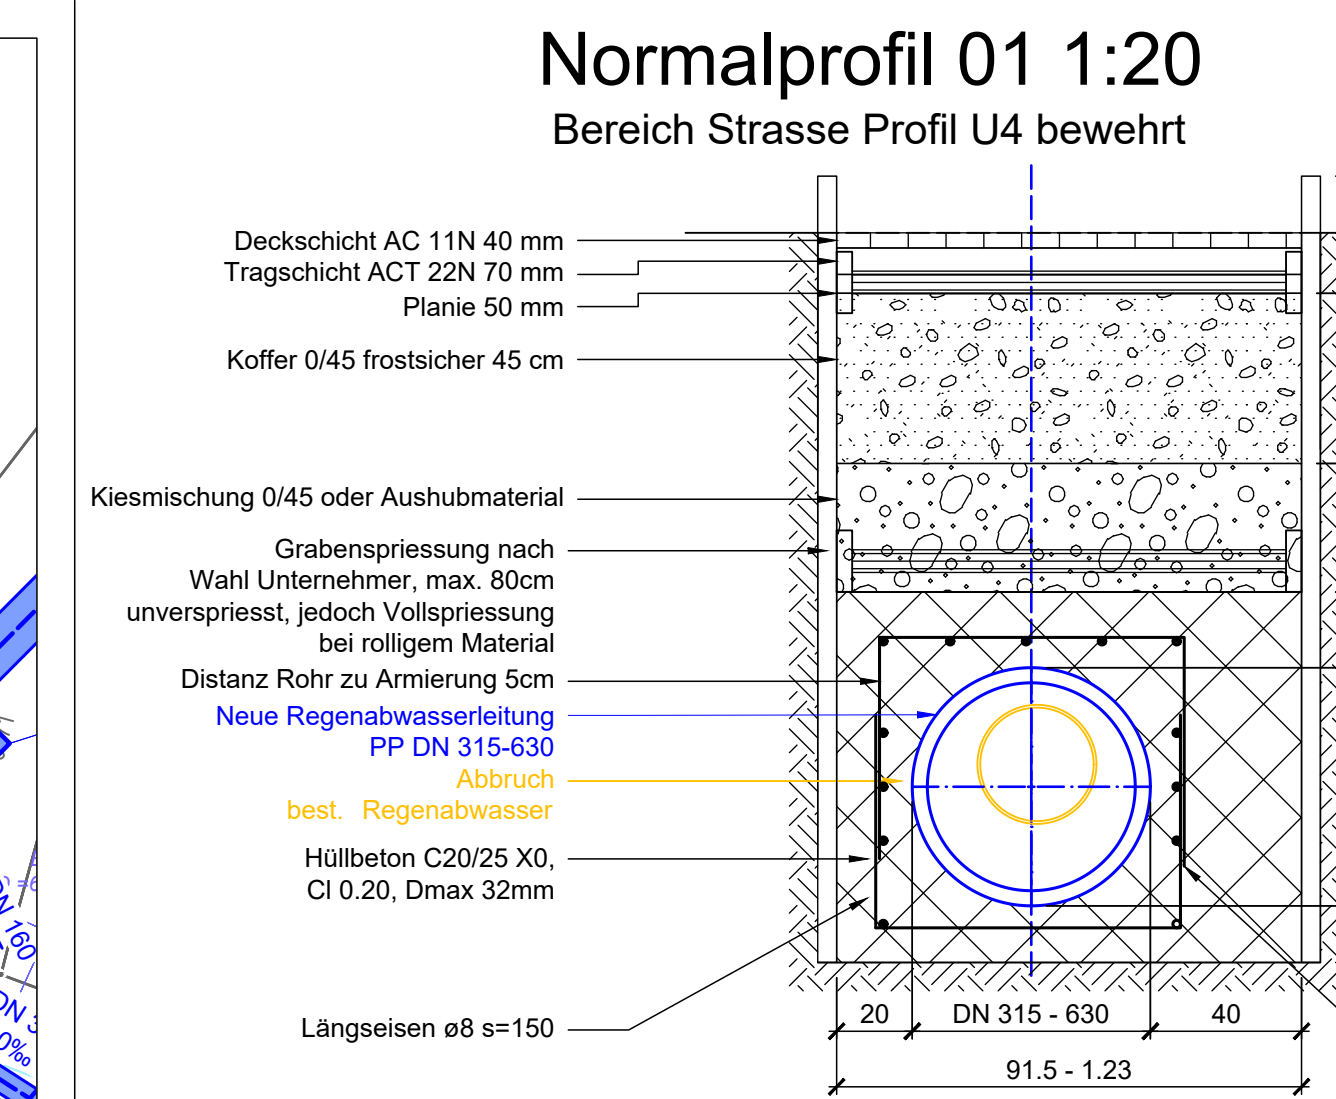


 

 

Auflageprojekt

Kanton	Bern	Projekt-Nr.	HT213105
Gemeinde	Spliez	Plan-Nr.	HT213105-43-005
Projekt vom	September 2021	Format	22.5 x 29.7
Plan vom	31.03.2023	Gez.	Freigabe kana tsda

Regenwasserleitung Bergweg-See

Werkleitungen


Abschnitt 04

Bergweg - Angenstrasse

Situation 1:100

Normalprofile 1:20

Projektverfasser

 

Emch+Bergner AG Bern
Niederlassung Spliez
Seestrasse 7
CH-3700 Spliez
Tel. +41 33 650 75 75
www.emchberger.ch