

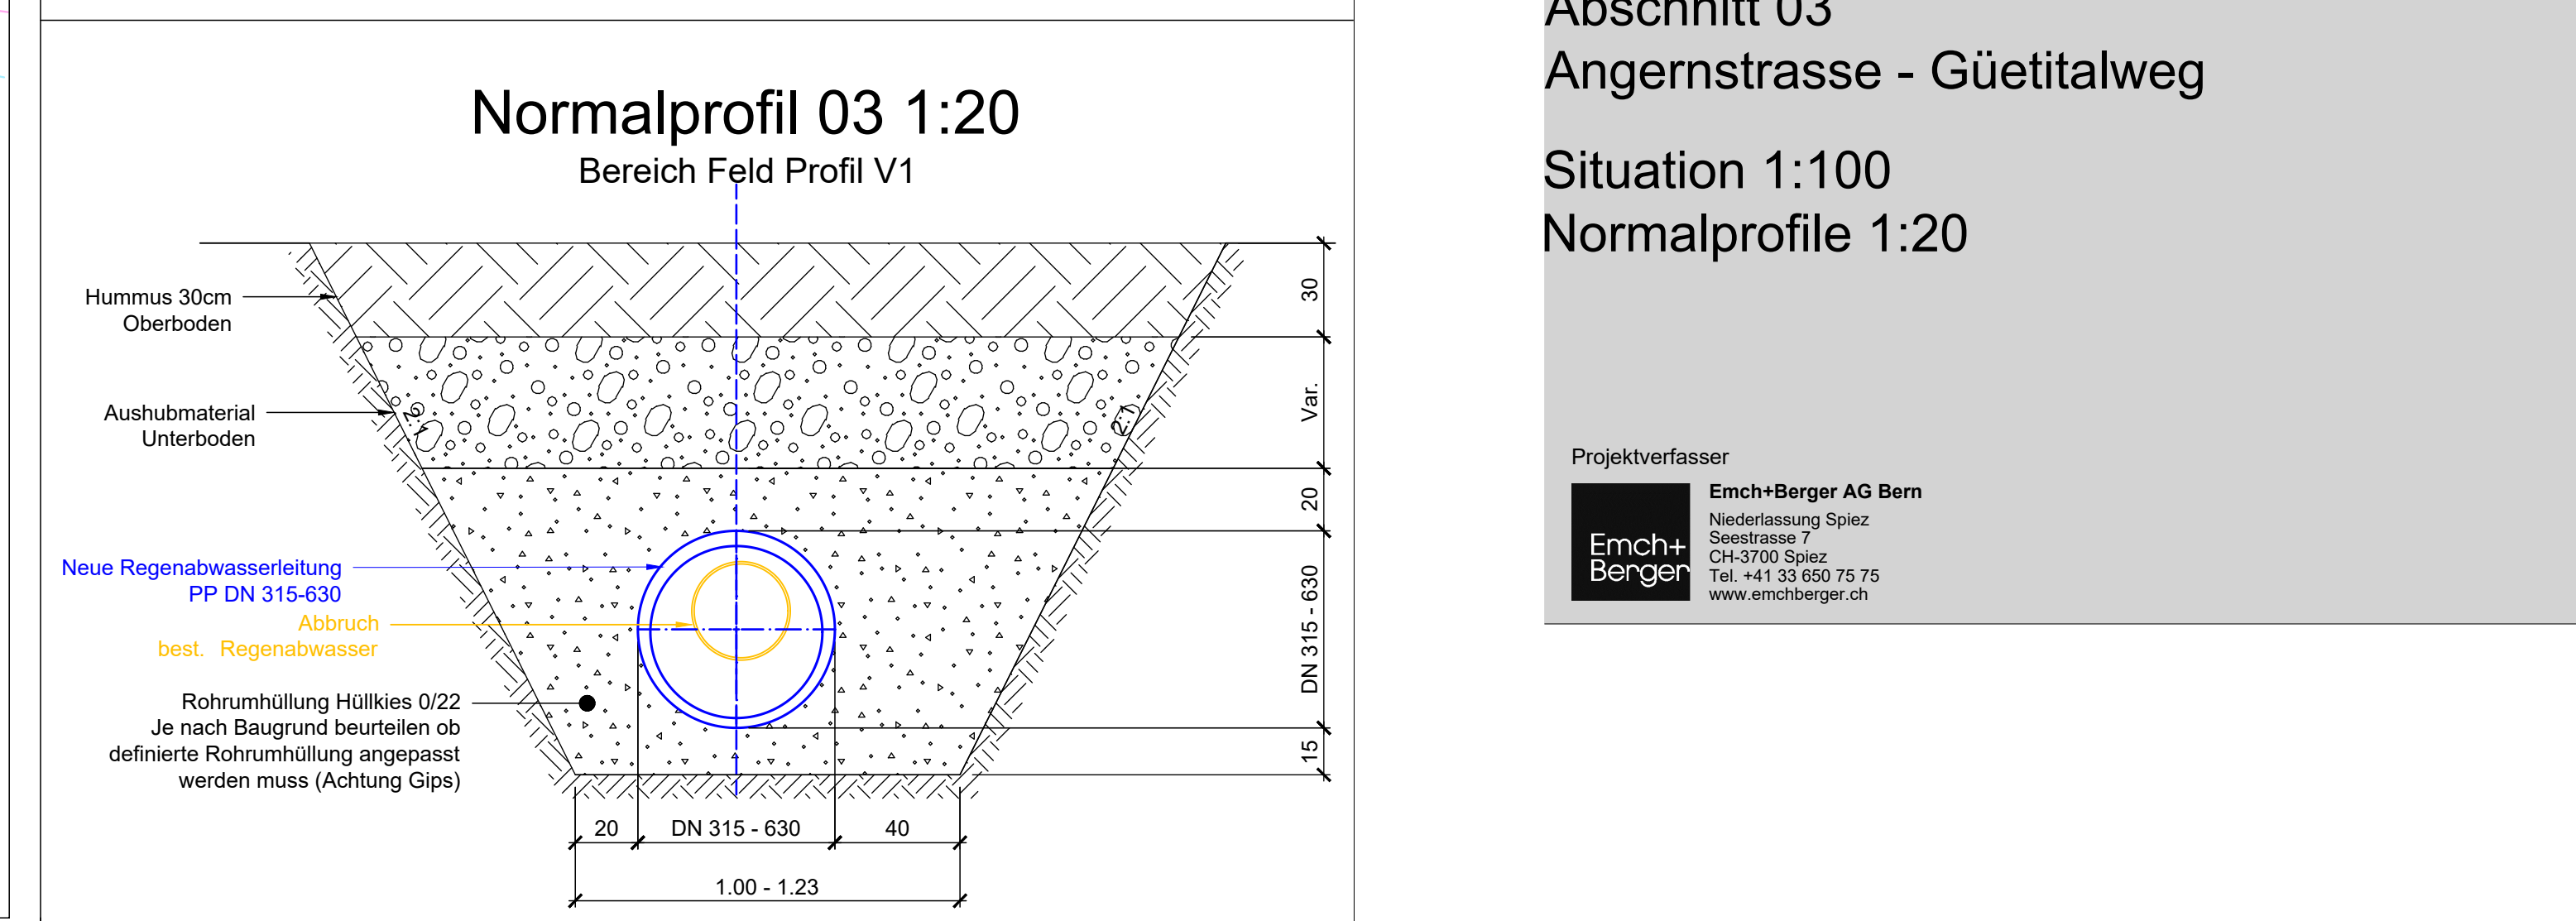
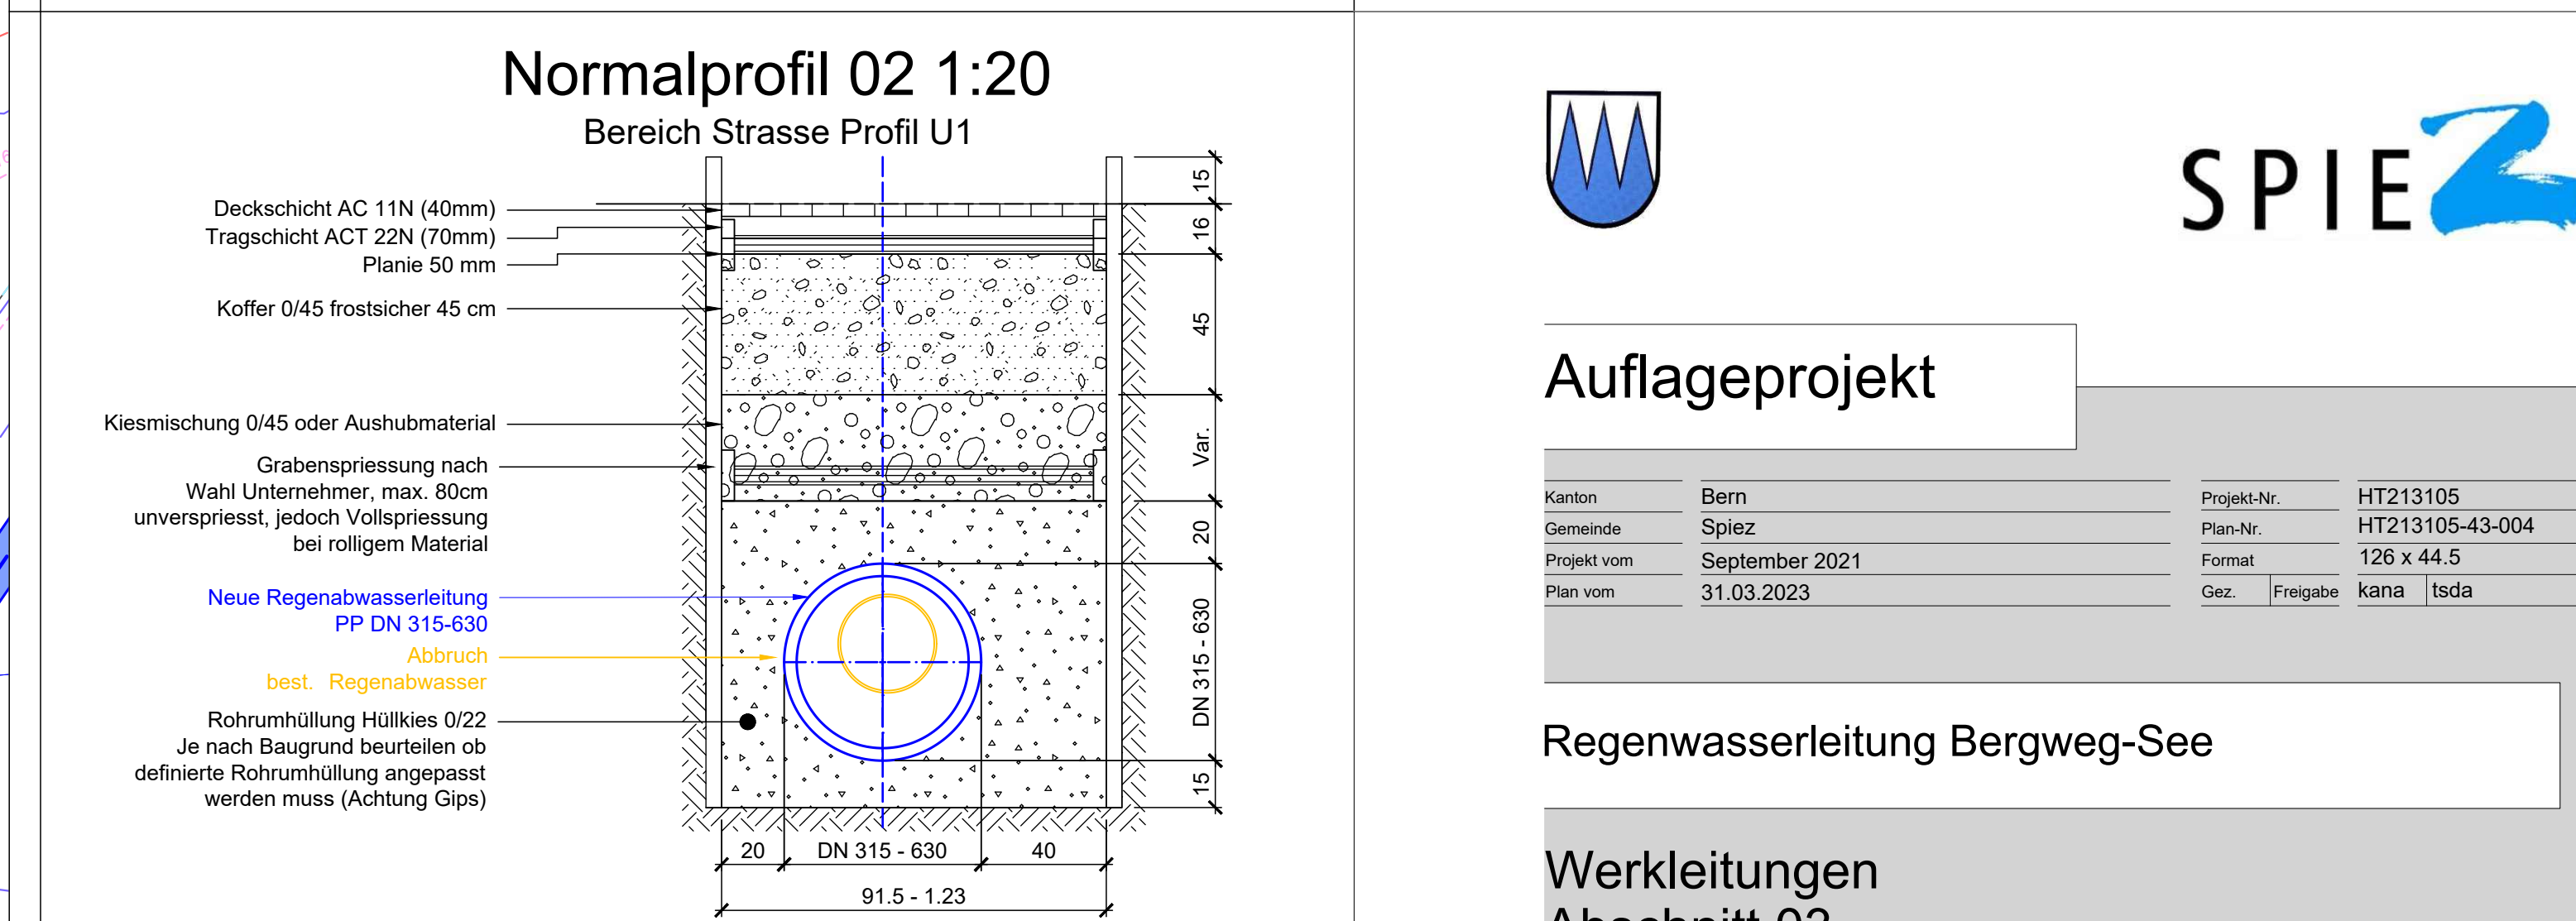


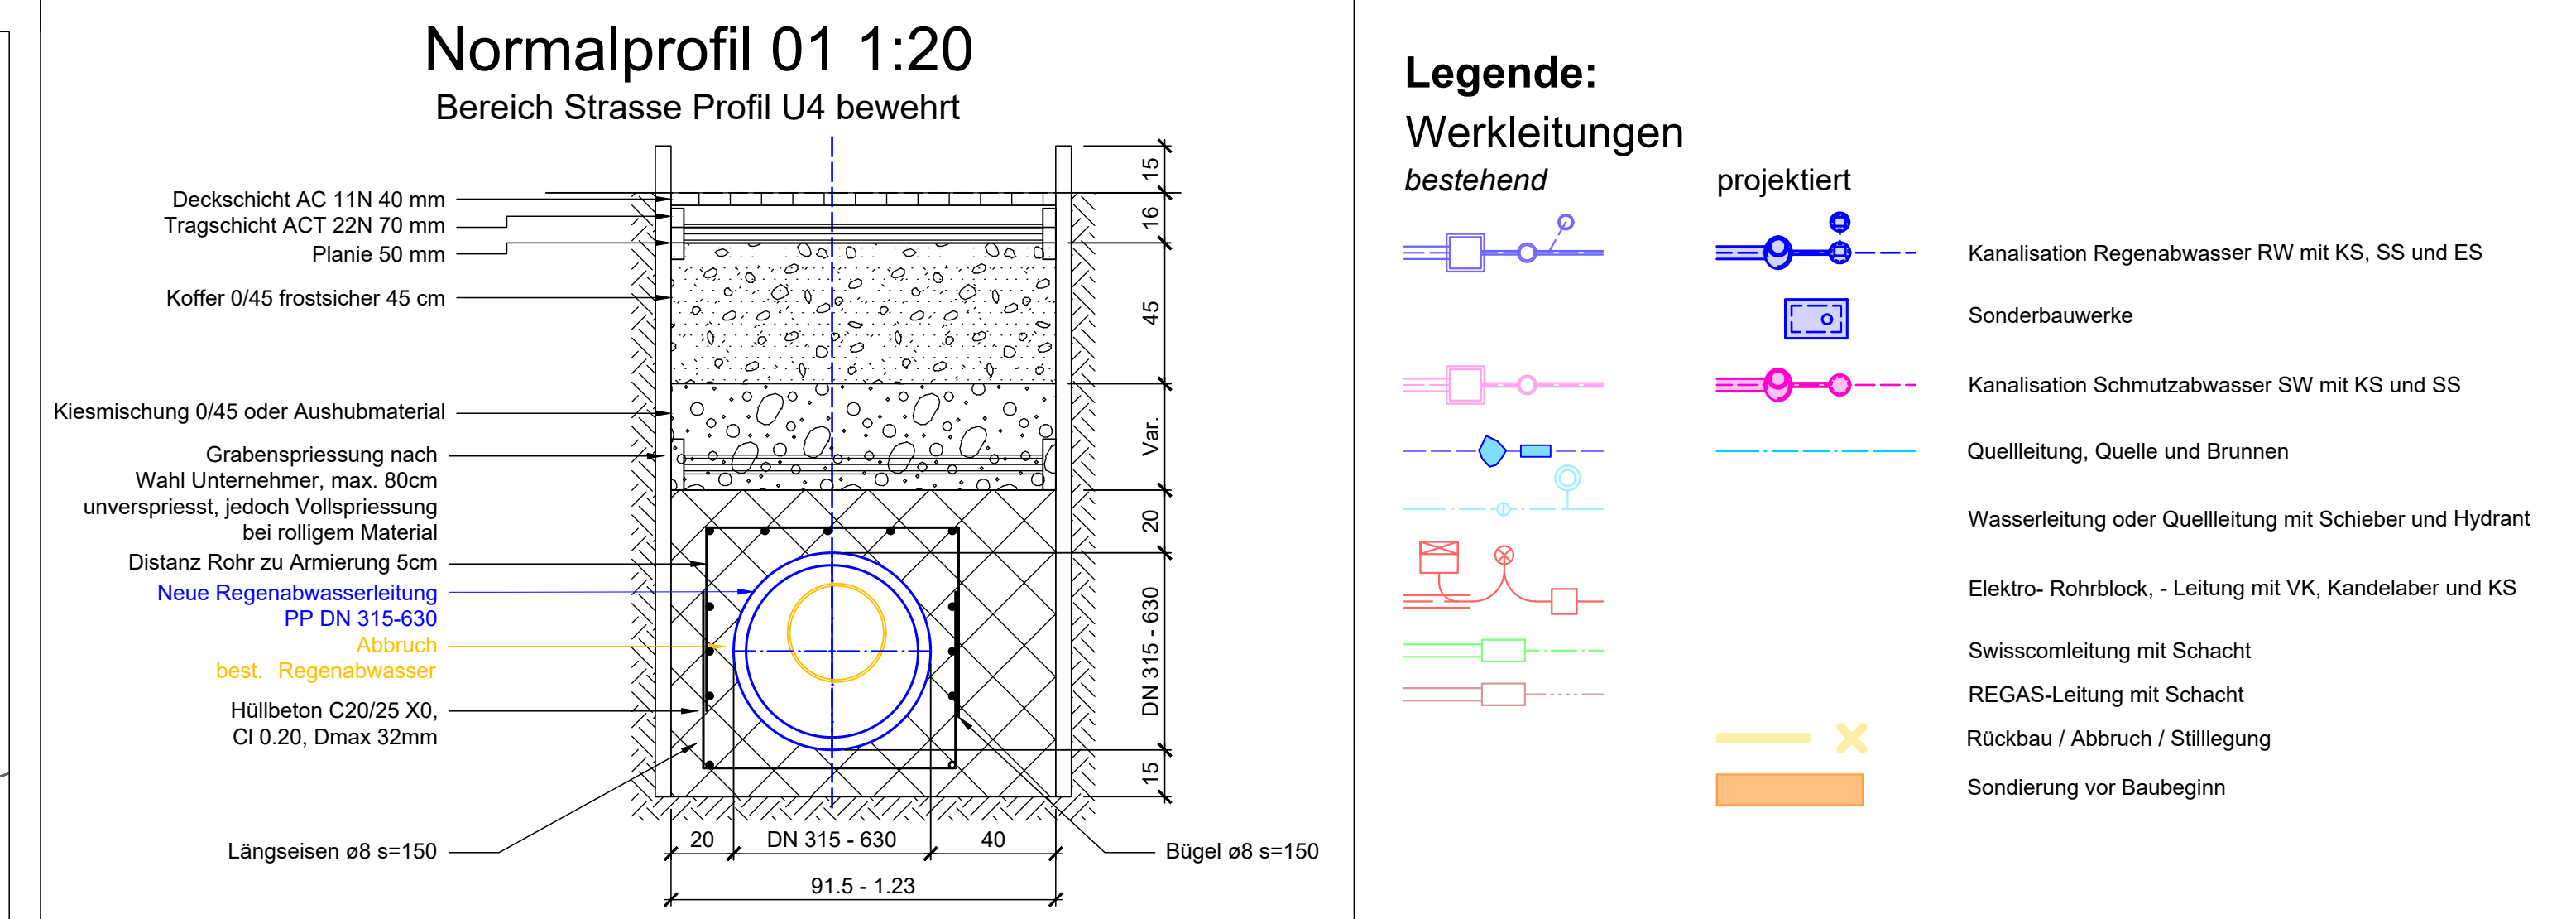

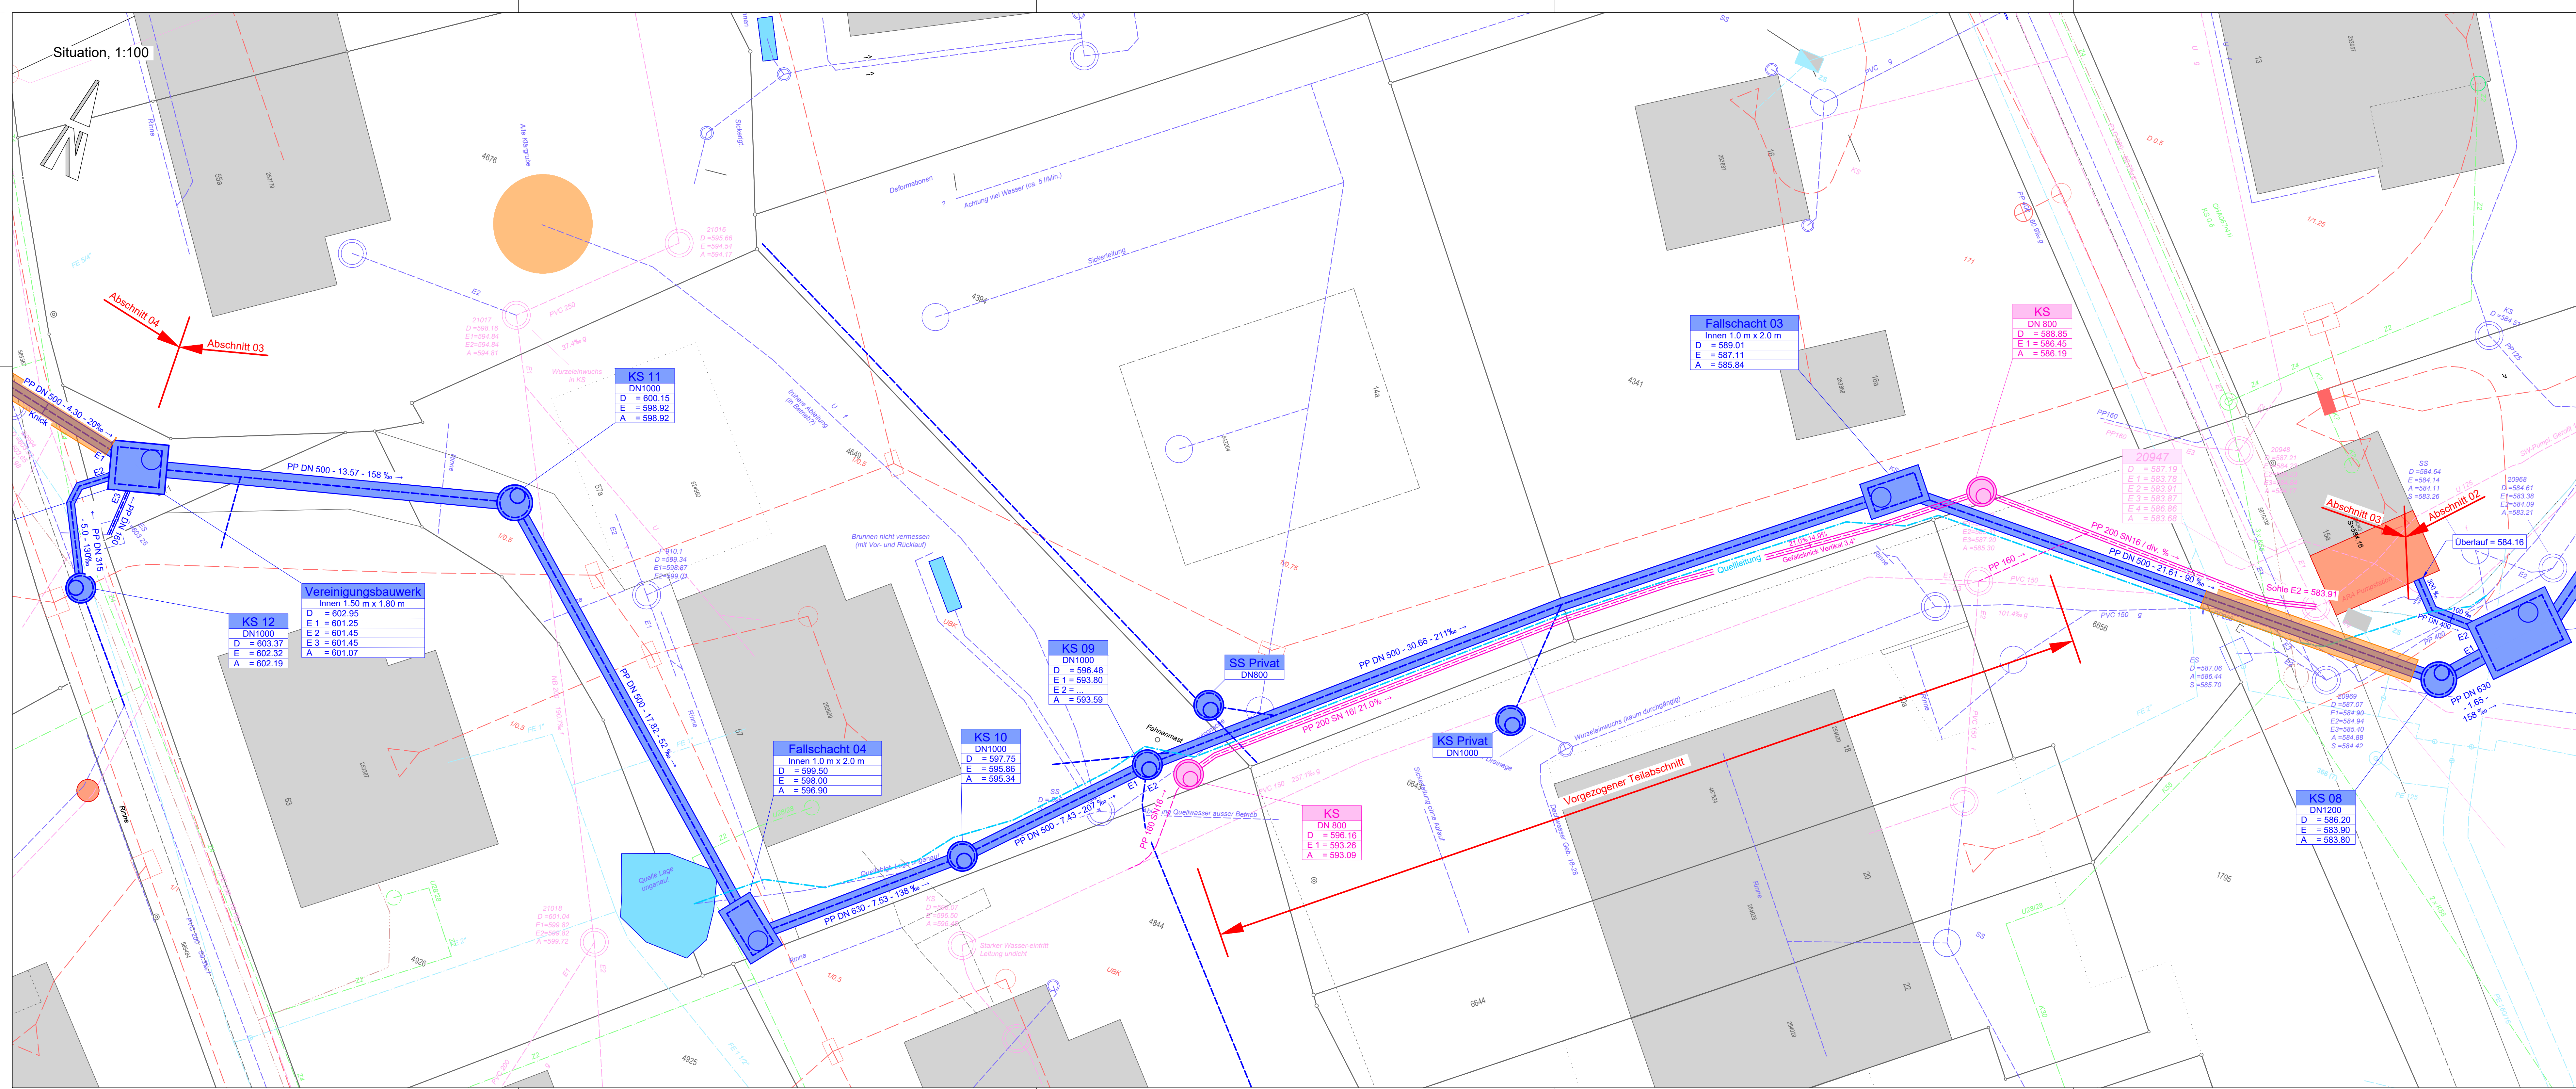

Auflageprojekt

Kanton	Bern	Projekt-Nr.	HT213105
Gemeinde	Spiez	Plan-Nr.	HT213105-43-004
Projekt vom	September 2021	Format	126 x 44.5
Plan vom	31.03.2023	Gez.	Freigabe kana tsda

Regenwasserleitung Bergweg-See

Werkleitungen Abschnitt 03

Angernstrasse - Güetitalweg

Situation 1:100

Normalprofile 1:20

Projektverfasser



Emch+Berger AG Bern
Niederlassung Spiez
Seenstrasse 7
CH-3700 Spiez
Tel. +41 33 650 75 75
www.emchberger.ch