


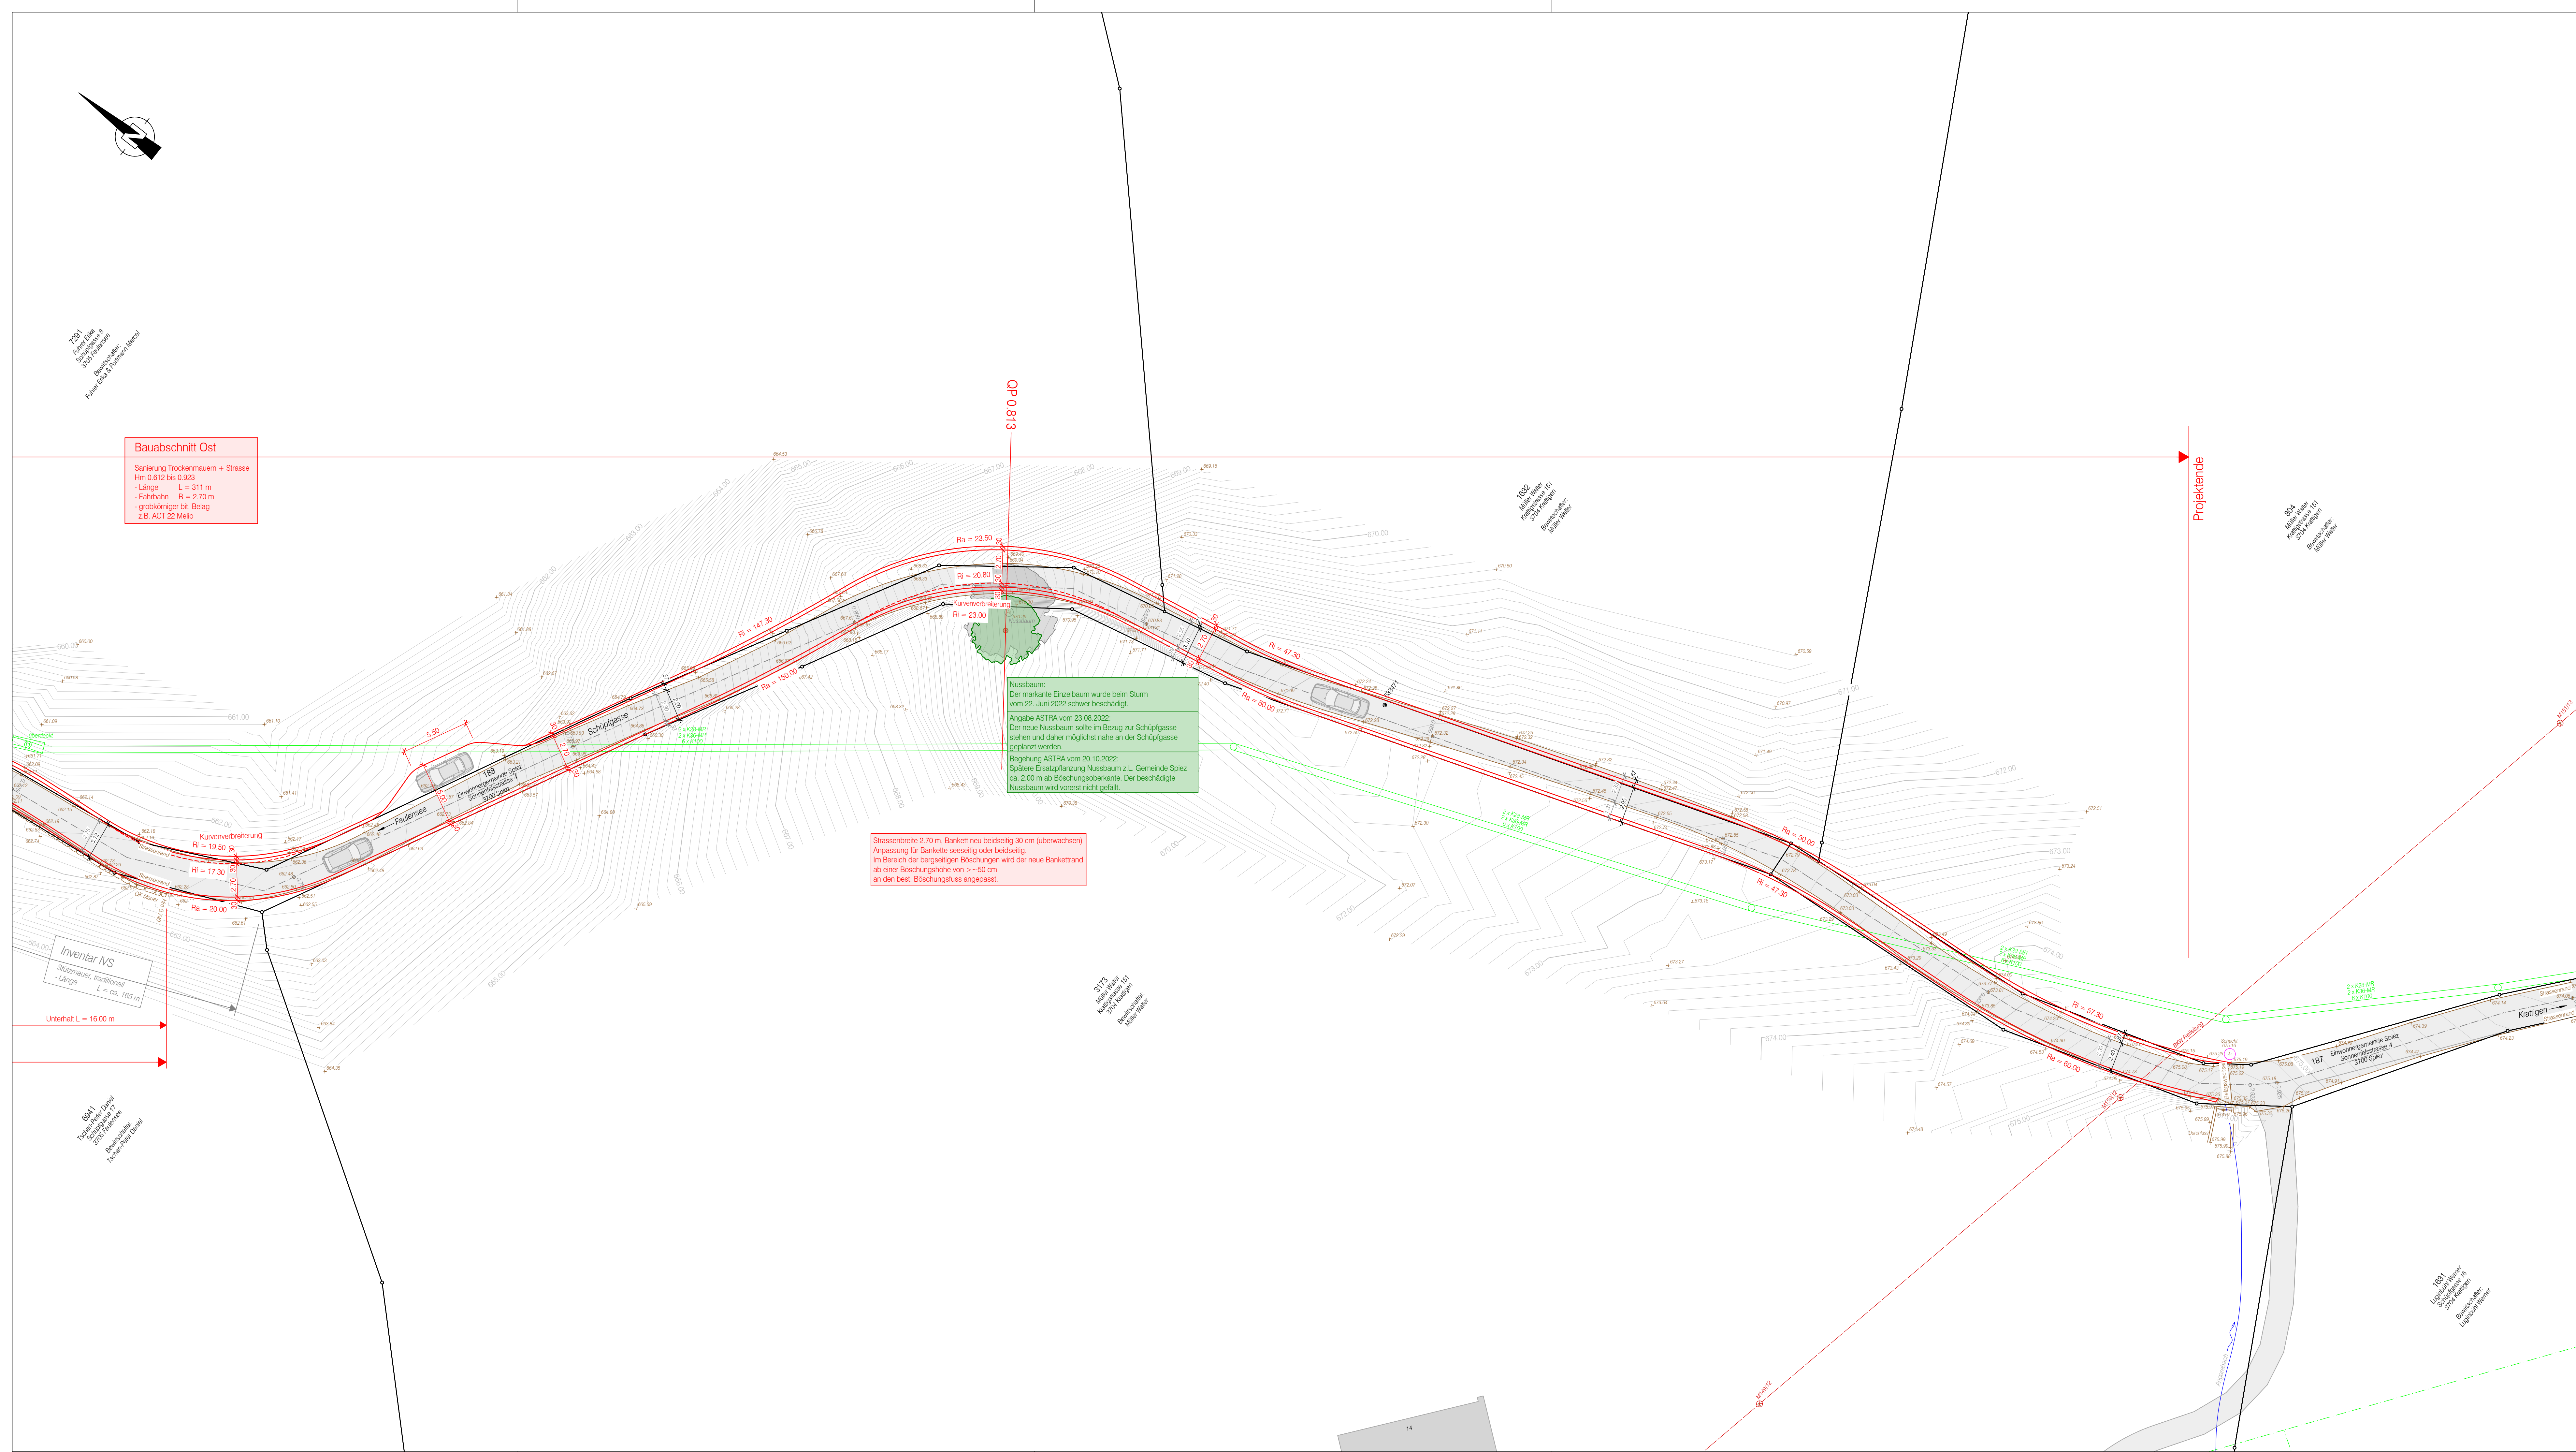

Legende

Strassenbau

Projekt	Bestand
 	Fahrbahn
 	Gebäude
 	Inventar IVS, Stützmauer traditionell
 	Ergänzungen Bestand
 	Höhenlinien 1 m / 10 cm

Werkleitungsbau

Projekt	Bestand
 	Regenabwasser
 	Schmutzabwasser
 	Mischabwasser
 	Trinkwasser
 	Elektro
 	Swisscom
 	Kabel-TV

Für die Richtigkeit der bestehenden Werkleitungen wird keine Garantie übernommen. Die genaue Lage der unterirdischen Leitungen ist von den Werkgeigentümern anzusehen zu lassen

Grundlagen

Ämtliche Vermessung: - Stand Mai 2017, LV95

Werkleitungen: - Katasterpläne, Stand September 2021

Inventar IVS: - Geländekarte IVS

Höhenlinien: - DGM, Feldaufnahmen vom 19.10 + 12.11.2021 (FN)

Ergänzungen Bestand: - Feldaufnahmen vom 19.10 + 12.11.2021 (FN)



Einwohnergemeinde Spiez

Bestand / Bauprojekt

Schüpfgasse Faulensee

Sanierung Trockenmauern + Strasse

Situation 1:200



	Index	Datum	Gezeichnet	Freigebe	Bemerkungen
3901 - 5		24.10.2022	FT	HN	



Mätzener & Wyss

Bauingenieure AG

Florasstrasse 5 | 3800 Interlaken | 033 826 10 10 | mw-ingen.ch