


Längenprofil 1:500/50

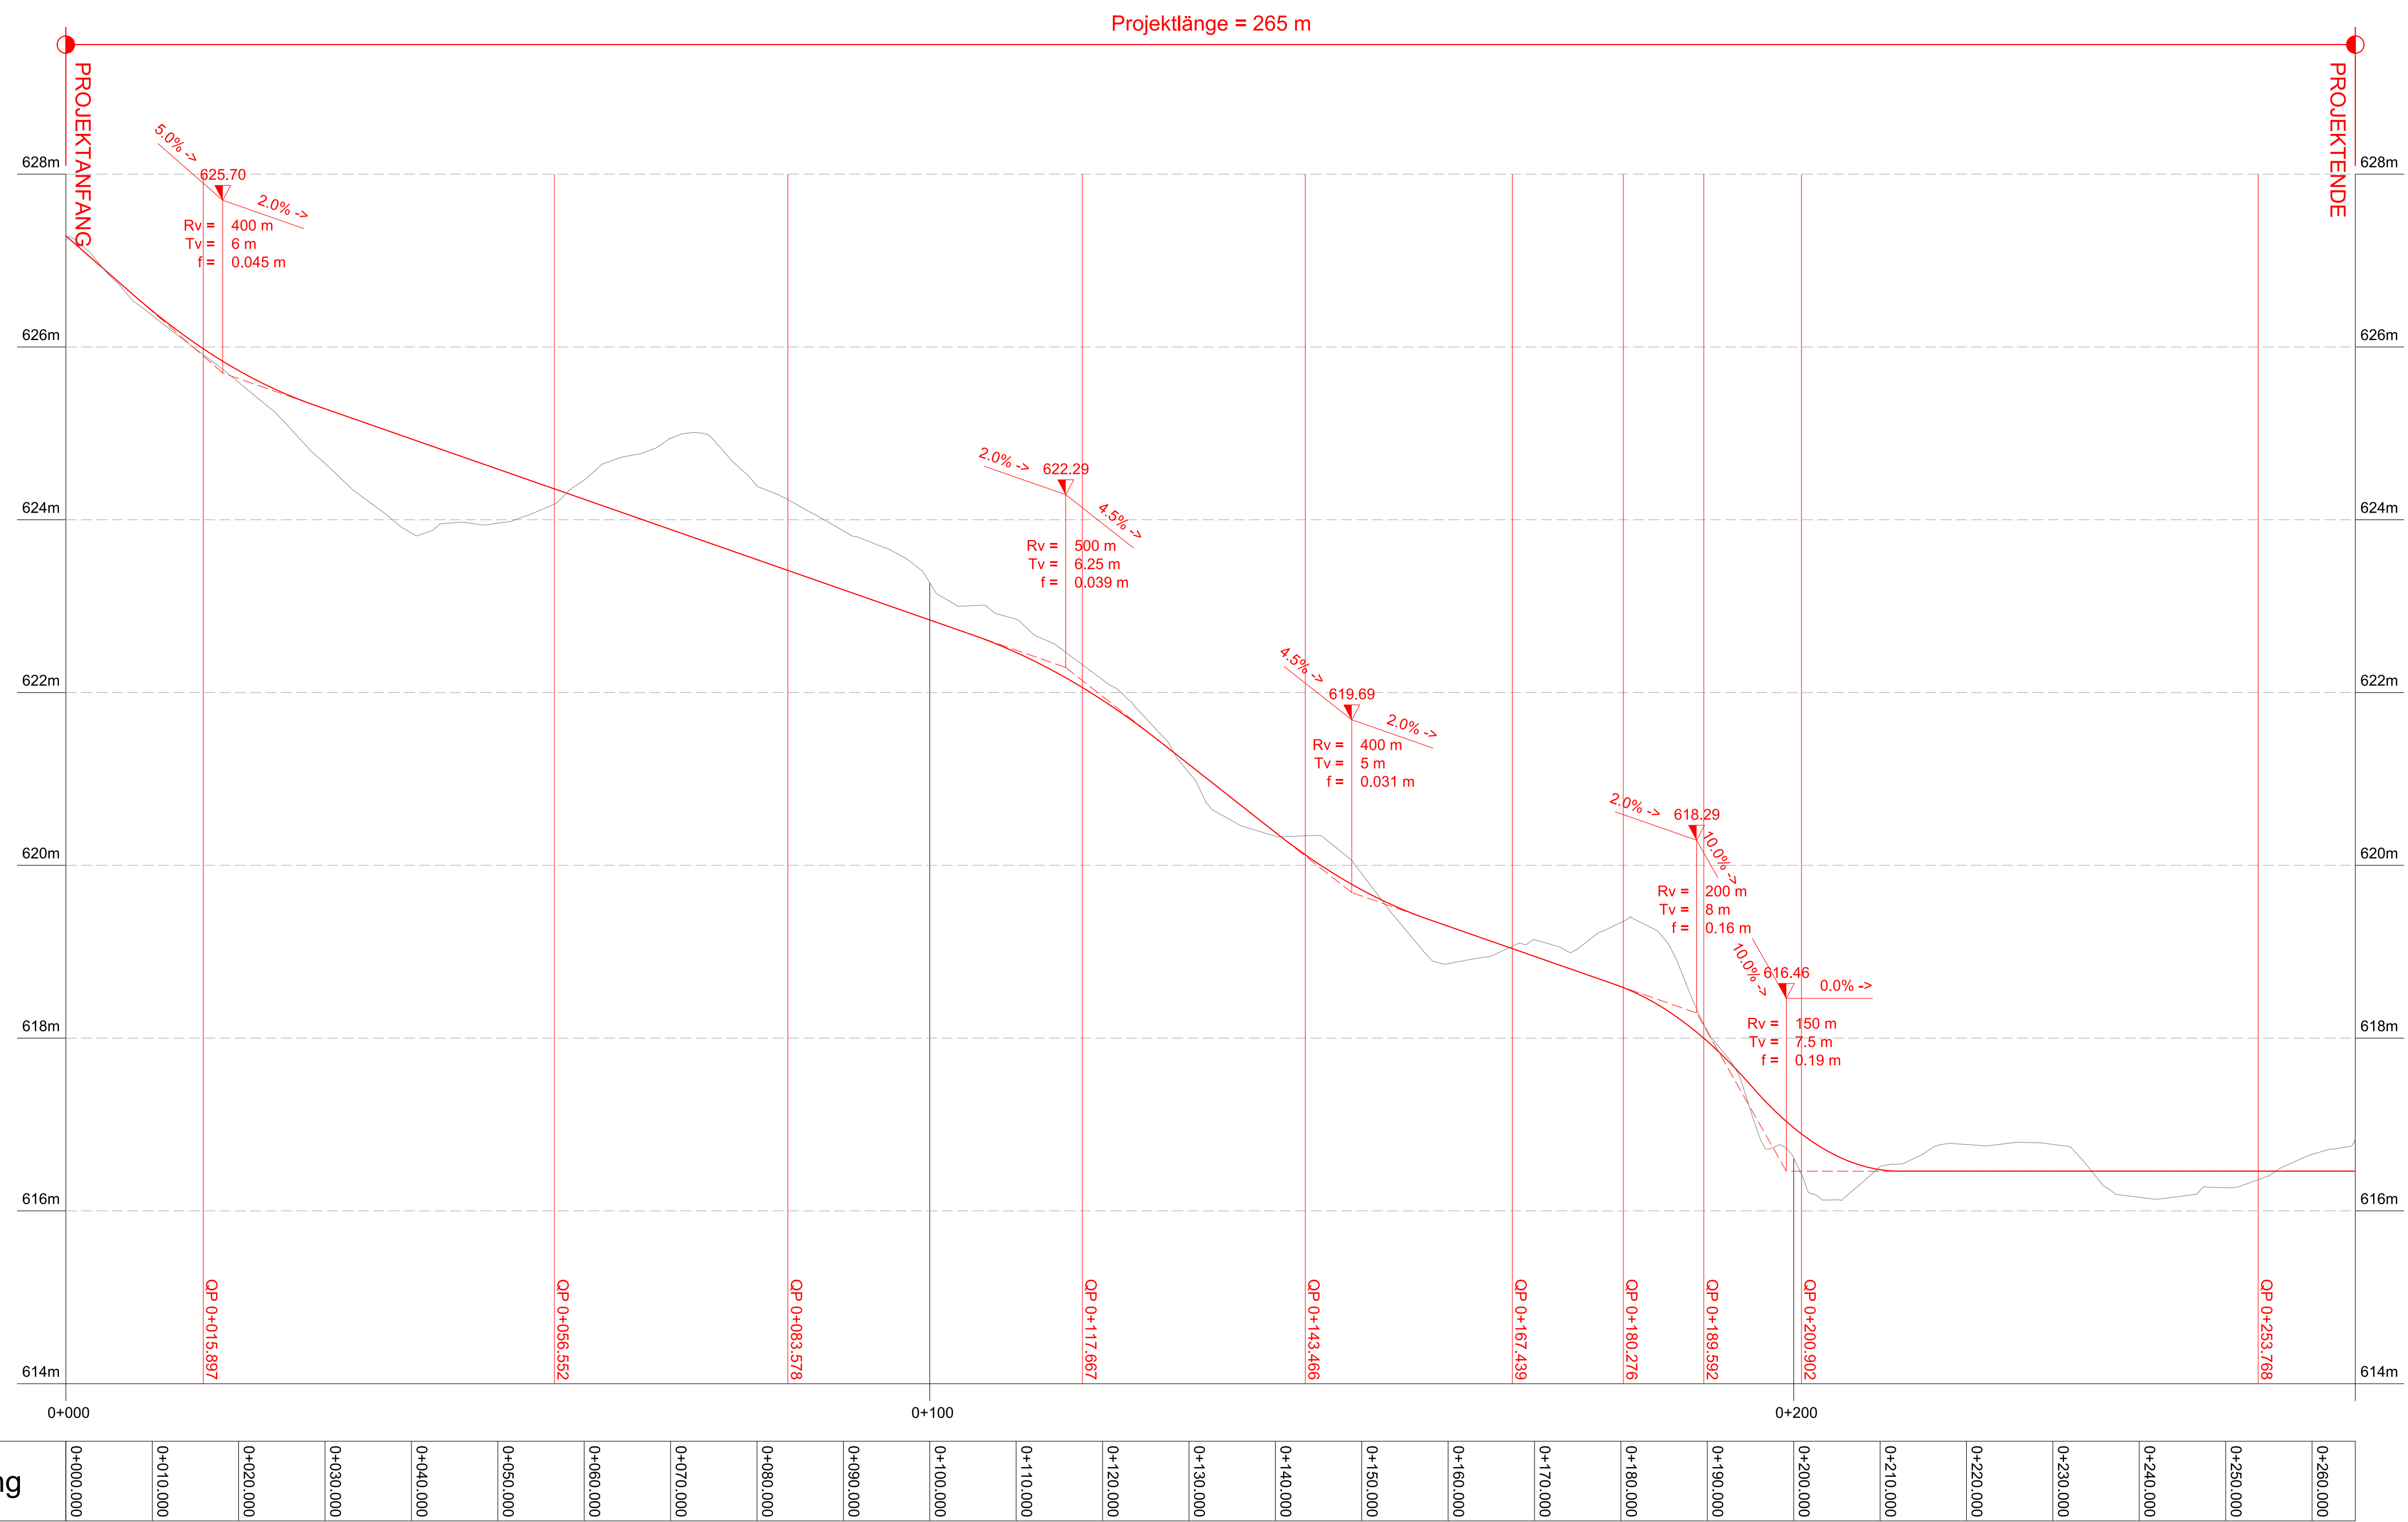



Legende

Projekt

-  Projekt
 Koffer mit Planie
 Stahlkonstruktion
 Zaun

Bestand

- | | |
|---|------------------------------|
|  | <i>Bestand</i> |
|  | <i>Gebäude</i> |
|  | <i>Mauer</i> |
|  | <i>unterirdische Gebäude</i> |
|  | <i>Belag</i> |
|  | <i>Pflasterung</i> |
|  | <i>Sickerpackung</i> |
|  | <i>Zaun</i> |

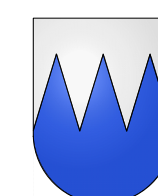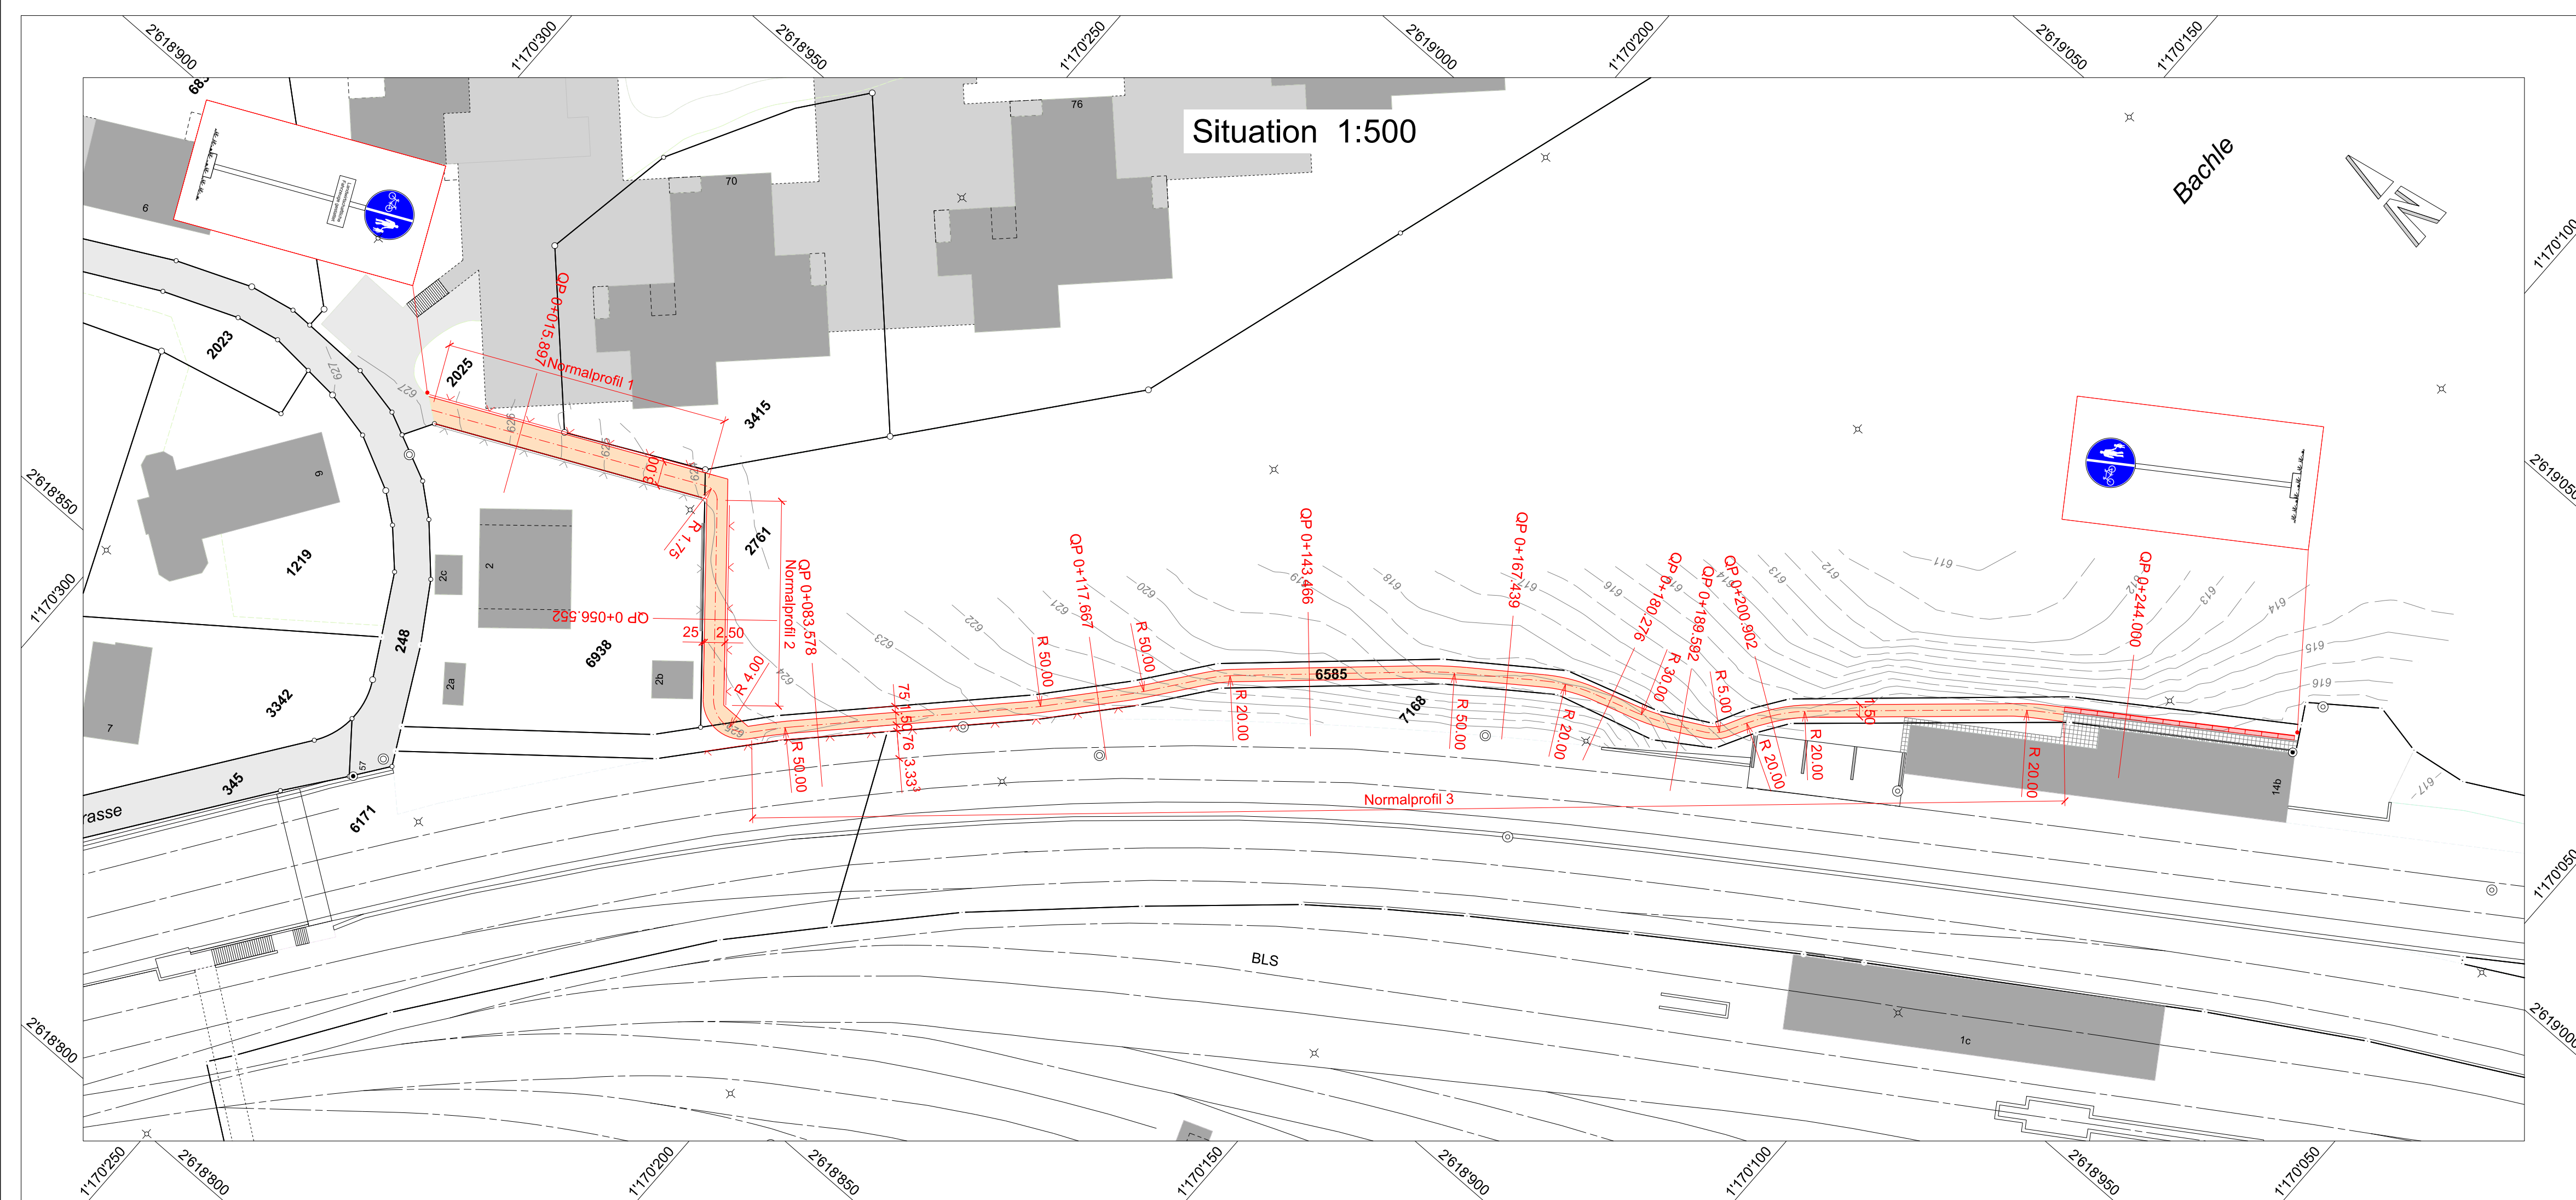

Gemeinde Spiez

Auflageprojekt

Gemeinde	Spiez	Plannummer	HT213028-42-001
Erfüllungspflichtiger	Gemeinde Spiez	Plandatum	31.08.2021
Projekt-Nr.	HT213028	Revidiert	-
Format	84x70	Gez. / Freigabe	hum / awa

Situation und Längenprofil

Geh- und Radwegverbindung Kappellenstrasse - Spiezerfeldweg



Emch+Berger AG Bern
Niederlassung Spliz
Seestrasse 7
CH-3700 Spliz
Tel. +41 33 650 75 75
www.emchberger.ch