
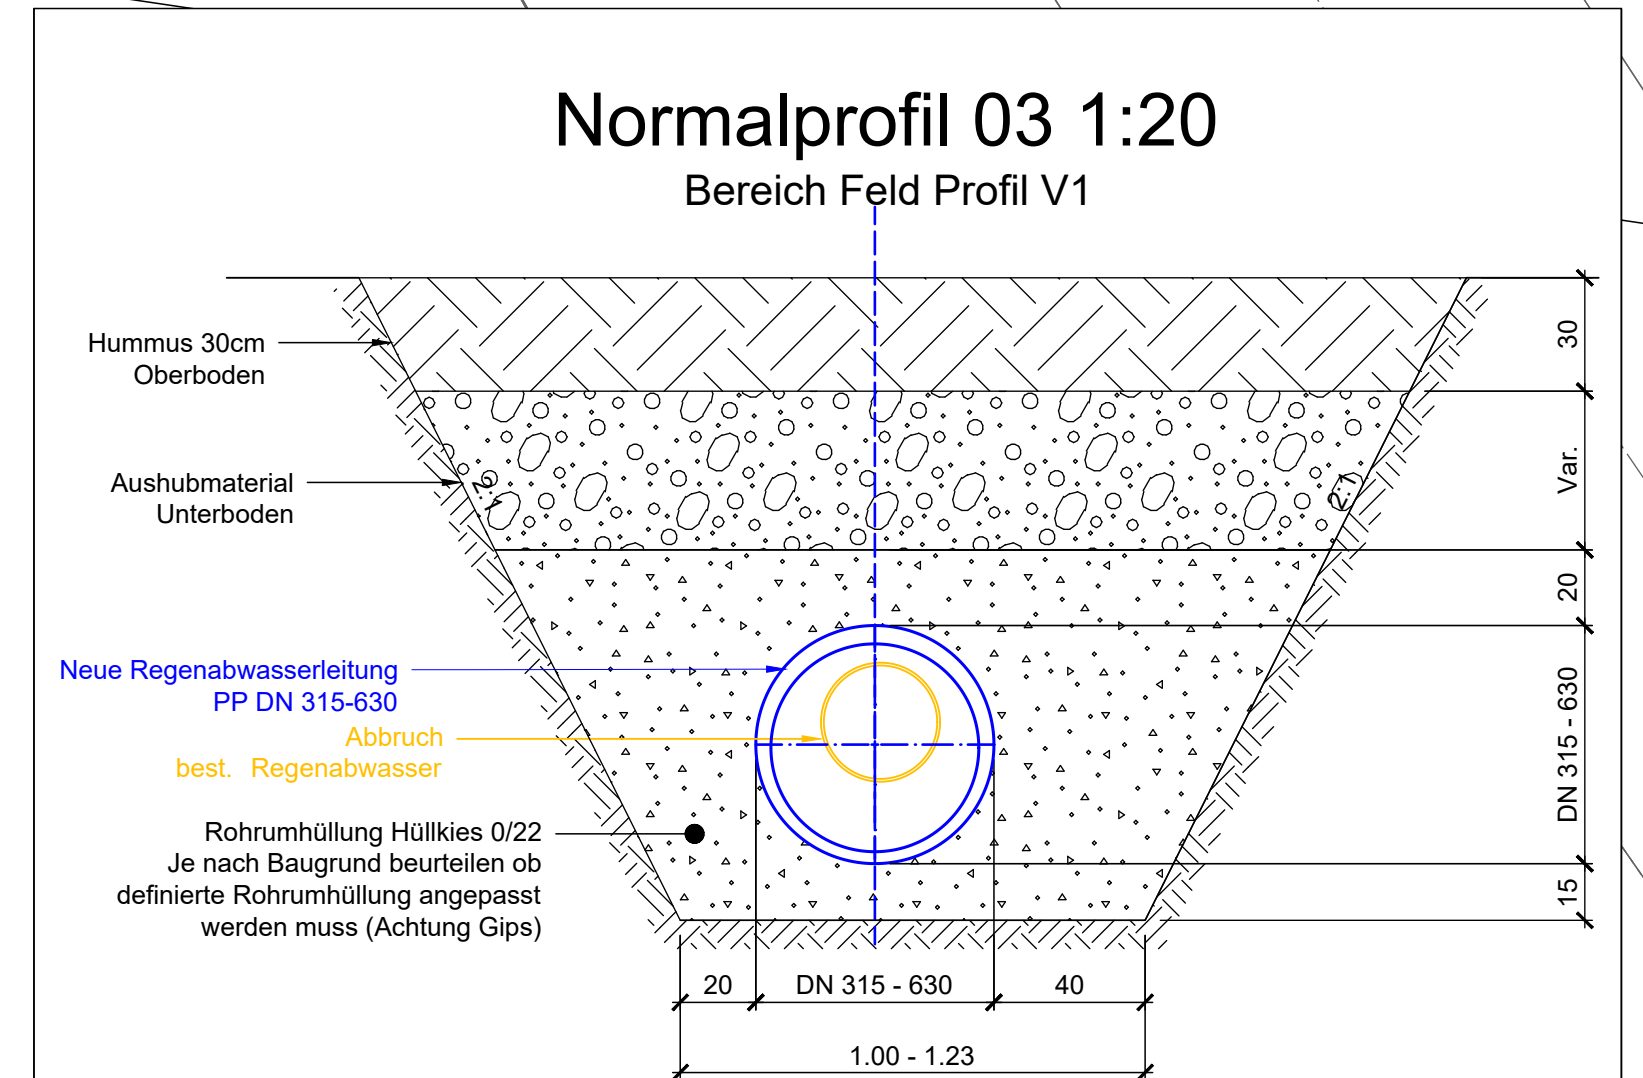
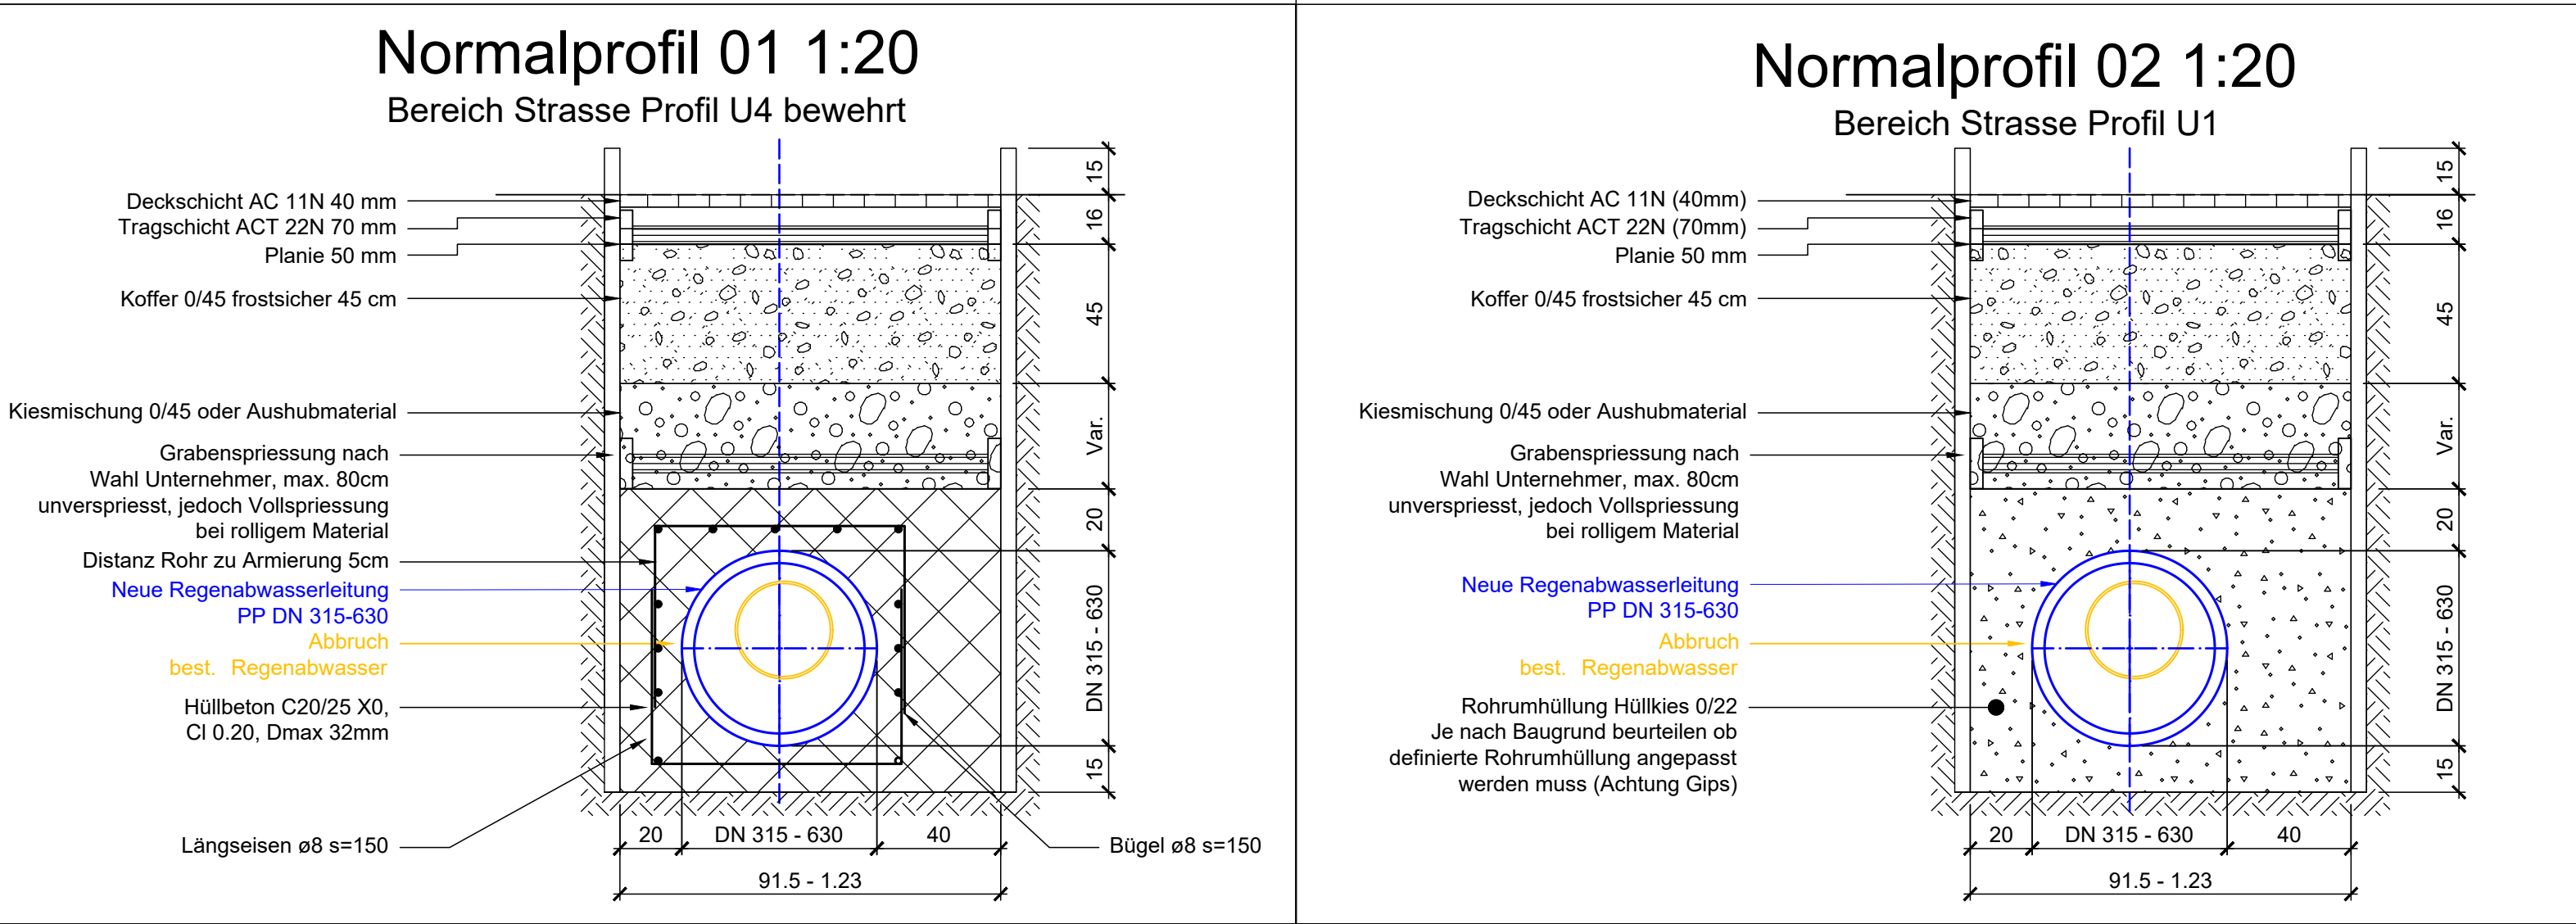


 

Legende:

Werkleitungen bestehend

- Kanalisation Regenabwasser RW mit KS, SS und ES
- Sonderbauwerke
- Kanalisation Schmutzabwasser SW mit KS und SS
- Quelleleitung, Quelle und Brunnen
- Wasserleitung oder Quelleleitung mit Schieber und Hydrant
- Elektro- Rohrblock, - Leitung mit VK, Kandelaber und KS
- Swisscomleitung mit Schacht
- REGAS-Leitung mit Schacht
- Rückbau / Abbruch / Stilllegung
- Sondierung vor Baubeginn

Diverses

- Gewässerräumgrenze

Auflageprojekt

Kanton	Bern	Projekt-Nr.	HT213105
Gemeinde	Spiez	Plan-Nr.	HT213105-43-002
Projekt vom	September 2021	Format	199.5 x 29.7
Plan vom	31.03.2023	Gez.	Freigabe kana tsdta

Regenwasserleitung Bergweg-See

Werkleitungen
Abschnitt 01 Unterführung N08 - See

Situation 1:100
Normalprofile 1:20

Projektverfasser
Emch+Berger AG Bern
Niederlassung Spiez
Bärenstrasse 7
CH-3700 Spiez
Tel. +41 33 650 75 75
www.emchberger.ch